



Spis. zn.: 220/SÚ/2019  
Č.j.: 7832/2019  
Vyřizuje: Martin Hora  
Tel.: 230 234 308  
E-mail: hora@mu-klecany.cz

Klecany, dne 23.10. 2019

## **OZNÁMENÍ**

### **ZAHÁJENÍ ŘÍZENÍ A POZVÁNÍ K ÚSTNÍMU JEDNÁNÍ**

**Exnerová Věra**, nar. 12.02. 1987, Nepomuckých 749, 199 00 Praha,  
kterou zastupuje **Exnerová Eva**, nar. 01.07. 1956, Ostarvská 621, 199 00 Praha  
(dále jen "žadatel") dne 28.01. 2019 podal žádost o dodatečné povolení stavby:

#### ***Přístavba chaty***

Zdiby, Přemyšlení, U Rybníka č.ev. 0322

na pozemku parc. č. st. 484, parc. č. 115/26 v katastrálním území Přemyšlení. Uvedeným dnem bylo zahájeno řízení o dodatečném povolení stavby.

Městský úřad v Klecanech, jako stavební úřad příslušný podle § 13 odst. 1 písm. e) zákona č. 183/2006 Sb., o územním plánování a stavebním řádu (stavební zákon), ve znění pozdějších předpisů (dále jen "stavební zákon"), oznamuje podle § 129 odst. 2 a 3 a § 112 odst. 1 stavebního zákona zahájení řízení o dodatečném povolení stavby a současně nařizuje k projednání žádosti ústní jednání spojené s ohledáním na místě na den:

**18. listopadu 2019 (pondělí) v 09:00 hodin,**

se schůzkou pozvaných v kanceláři úřadu.

Dotčené orgány a účastníci řízení mohou závazná stanoviska a námitky, popřípadě důkazy uplatnit nejpozději při ústním jednání, jinak k nim nebude přihlédnuto. Účastníci řízení mohou nahlížet do podkladů rozhodnutí (Městský úřad v Klecanech, úřední dny: Po a St 08.00 - 17.00 hod.).

#### **Poučení:**

Účastník řízení může podle § 114 odst. 1 stavebního zákona uplatnit námitky proti projektové dokumentaci, způsobu provádění a užívání stavby nebo požadavkům dotčených orgánů, pokud je jimi přímo dotčeno jeho vlastnické právo nebo právo založené smlouvou provést stavbu nebo opatření nebo právo odpovídající věcnému břemenu k pozemku nebo stavbě.

K námitkám účastníků řízení, které byly nebo mohly být uplatněny při územním řízení, při pořizování regulačního plánu nebo při vydání územního opatření o stavební uzávěře anebo územního opatření o asanaci území, se podle § 114 odst. 2 stavebního zákona nepřihlíží.

Pověřený zaměstnanec stavebního úřadu je podle § 172 odst. 1 stavebního zákona oprávněn při plnění úkolů vstupovat na cizí pozemky, stavby a do staveb s vědomím jejich vlastníků při zjišťování stavu stavby a pozemku nebo opatřování důkazů a dalších podkladů pro vydání správního rozhodnutí nebo opatření.

Stavební úřad může podle § 173 odst. 1 stavebního zákona uložit pořádkovou pokutu do 50 000 Kč tomu, kdo závažným způsobem ztěžuje postup v řízení anebo plnění úkolů podle § 172 odst. 1 stavebního zákona tím, že znemožňuje oprávněné úřední osobě nebo osobě jí přizvané vstup na svůj pozemek nebo stavbu.

Nechá-li se některý z účastníků zastupovat, předloží jeho zástupce písemnou plnou moc.

[otisk úředního razítka]  
Martin Hora  
referent stavebního úřadu

**Toto oznámení musí být vyvěšeno po dobu 15 dnů.**

Vyvěšeno dne: .....

Sejmuto dne: .....

Razítko, podpis orgánu, který potvrzuje vyvěšení a sejmutí oznámení.

**Obdrží:**

účastníci (dodejky):

Exnerová Eva, Ostarvská č.p. 621, Praha9, 199 00 Praha 99

zastoupení pro:

Exnerová Věra, Nepomuckých 749, 199 00 Praha

na úřední desku:

Městský úřad Klecany, IDDS: 4d6bdnh

sídlo: Do Klecánek č.p. 52, 250 67 Klecany

vyvěšeno pro:

Matysová Anna, Klecany 349, 250 67 Klecany

Lukášová Věra, Klecany 346, 250 67 Klecany

Halašková Eva, Klecany 371, 250 67 Klecany

Ondřejka Milan, Sázavská 749, 120 00 Praha

Crkoň Filip, Podmoky 12, 262 56 Krásná Hora nad Vltavou

Levý Petr, Soběslavovo náměstí 3, 250 66 Zdiby

Kačírková Petra, Ing., Vodňanského 2184, 169 00 Praha

Bakala David, Zelenohorská 500, 181 00 Praha

Prokop Vlastimil, MUDr., Klecany 345, 250 67 Klecany

Prokopová Květa, Klecany 345, 250 67 Klecany

Šebesta Pavel, Klecany 370, 250 67 Klecany

Šebestová Anna, Klecany 370, 250 67 Klecany

Kopl František, Ing., Michle 954, 141 00 Praha

Koplová Michaela, Ing., Vnější 954, 141 00 Praha

Valtera Jiří, Klecany 343, 250 67 Klecany

Valterová Dagmar, Klecany 343, 250 67 Klecany

Bernhäuser Karel, Odolena Voda 309, 250 70 Odolena Voda  
Bernhäuserová Ivanka, V Malém háji 309, 250 70 Odolena Voda  
Biel Jaroslav, Klecany 371, 250 67 Klecany  
Bielová Jaroslava, Klecany 371, 250 67 Klecany  
Horák František, Klecany 369, 250 67 Klecany  
Horáková Alena, Klecany 369, 250 67 Klecany  
Brychta Jan, Kobylysy 1173, 182 00 Praha  
Brychtová Markéta, Akátová 1173, 182 00 Praha  
Hoos Ladislav, Dlouhá 268, 250 67 Klecany  
Hoosová Jindřiška, Klecany 343, 250 67 Klecany  
Zadová Evženie, Bojasova 1250, 182 00 Praha  
Kamelský Jan, Bronzová 2021, 155 00 Praha  
Richter Josef, Kaňkovského 1239, 182 00 Praha  
Skrbková Markéta, Mgr., Petýrkova 1943, 148 00 Praha  
Wegnerová Libuše, Kostřínská 581, 181 00 Praha  
Zada Miroslav, Ing., Pacovského 46, 267 27 Liteň  
Galbavý Jan, V olšinkách 1735, 250 01 Brandýs nad Labem-Stará Boleslav  
Koranda Stanislav, Na Ladech 115, 250 69 Mělník  
Artamonov Pavel, Bohnice 543, 181 00 Praha  
Artamonova Tamara, Feřtekova 543, 181 00 Praha  
Follaufová Jindra, Klecany 343, 250 67 Klecany  
Johánek Viktor, RNDr., Ph.D, Kobylysy 1013, 182 00 Praha  
Johánková Barbora, Březiněveská 1013, 182 00 Praha  
Stružová Jaroslava, Hlivická 421, 181 00 Praha  
Kadlas Martin, Ing., Koněvova 910, 130 00 Praha  
Markvart Aleš, Čimice 607, 181 00 Praha  
Markvartová Marie, Zlončická 607, 181 00 Praha  
Tík Jaroslav, Klecany 349, 250 67 Klecany  
Tíková Milena, Klecany 349, 250 67 Klecany  
Maříková Kristýna, Jablonecká 355, 190 00 Praha  
Kabele Stanislava, Litoměřická 834, 190 00 Praha  
Aichingerová Alena, Ing., Bořivojova 1104, 130 00 Praha  
Kopčová Dana, Do Klecánek 460, 250 67 Klecany  
Racek Jiří, Ing., Matějkova 1089, 190 00 Praha  
Škrabák Bohdan, U Rybníka 371, 250 66 Zdice  
Pražanová Květoslava, Fejfarova 914, 198 00 Praha  
Malá Petra, Toruňská 323, 181 00 Praha  
Hospodka Jan, Košťálkova 1105, 182 00 Praha  
Šulcová Jelena, Litevská 2605, 272 01 Kladno  
Tatíček Jiří, Troja 767, 181 00 Praha  
Tatíčková Kamila, Ing., Hnězdenská 767, 181 00 Praha  
Košík Michal, Tuchorazská 427, 108 00 Praha  
Dlouhá Marie, Kpt. Stránského 990, 198 00 Praha  
Pešková Jitka, Čiháková 1825, 190 00 Praha  
Ponížil Martin, Bohnice 437, 181 00 Praha  
Ponížilová Monika, Poznaňská 437, 181 00 Praha  
Beranová Anna, Milíčova 386, 130 00 Praha  
Kynclová Marie, Hlohov 12, 584 01 Čáslav  
Pešek Petr, Klausova 2559, 155 00 Praha  
Kolářová Martina, Ing., Klecany 348, 250 67 Klecany  
Konečná Naděžda, Zátokova 542, 250 91 Zeleneč

dotčené správní úřady:

MěÚ Brandýs nad Labem - Stará Boleslav, Odbor stavebního úřadu, úřad územního plánování  
a památkové péče, IDDS: c5hb7xy

sídlo: Ivana Olbrachta č.p. 59, 250 01 Brandýs nad Labem-Stará Boleslav 1


MěÚ Brandýs nad Labem - Stará Boleslav, Odbor životního prostředí, IDDS: c5hb7xy

sídlo: Ivana Olbrachta č.p. 59, 250 01 Brandýs nad Labem-Stará Boleslav 1

k vyvěšení:

Obecní úřad Zdiby, IDDS: vt2b6m8  
sídlo: Průběžná č.p. 11, 250 66 Zdiby

**Situace:** Koordinační situace

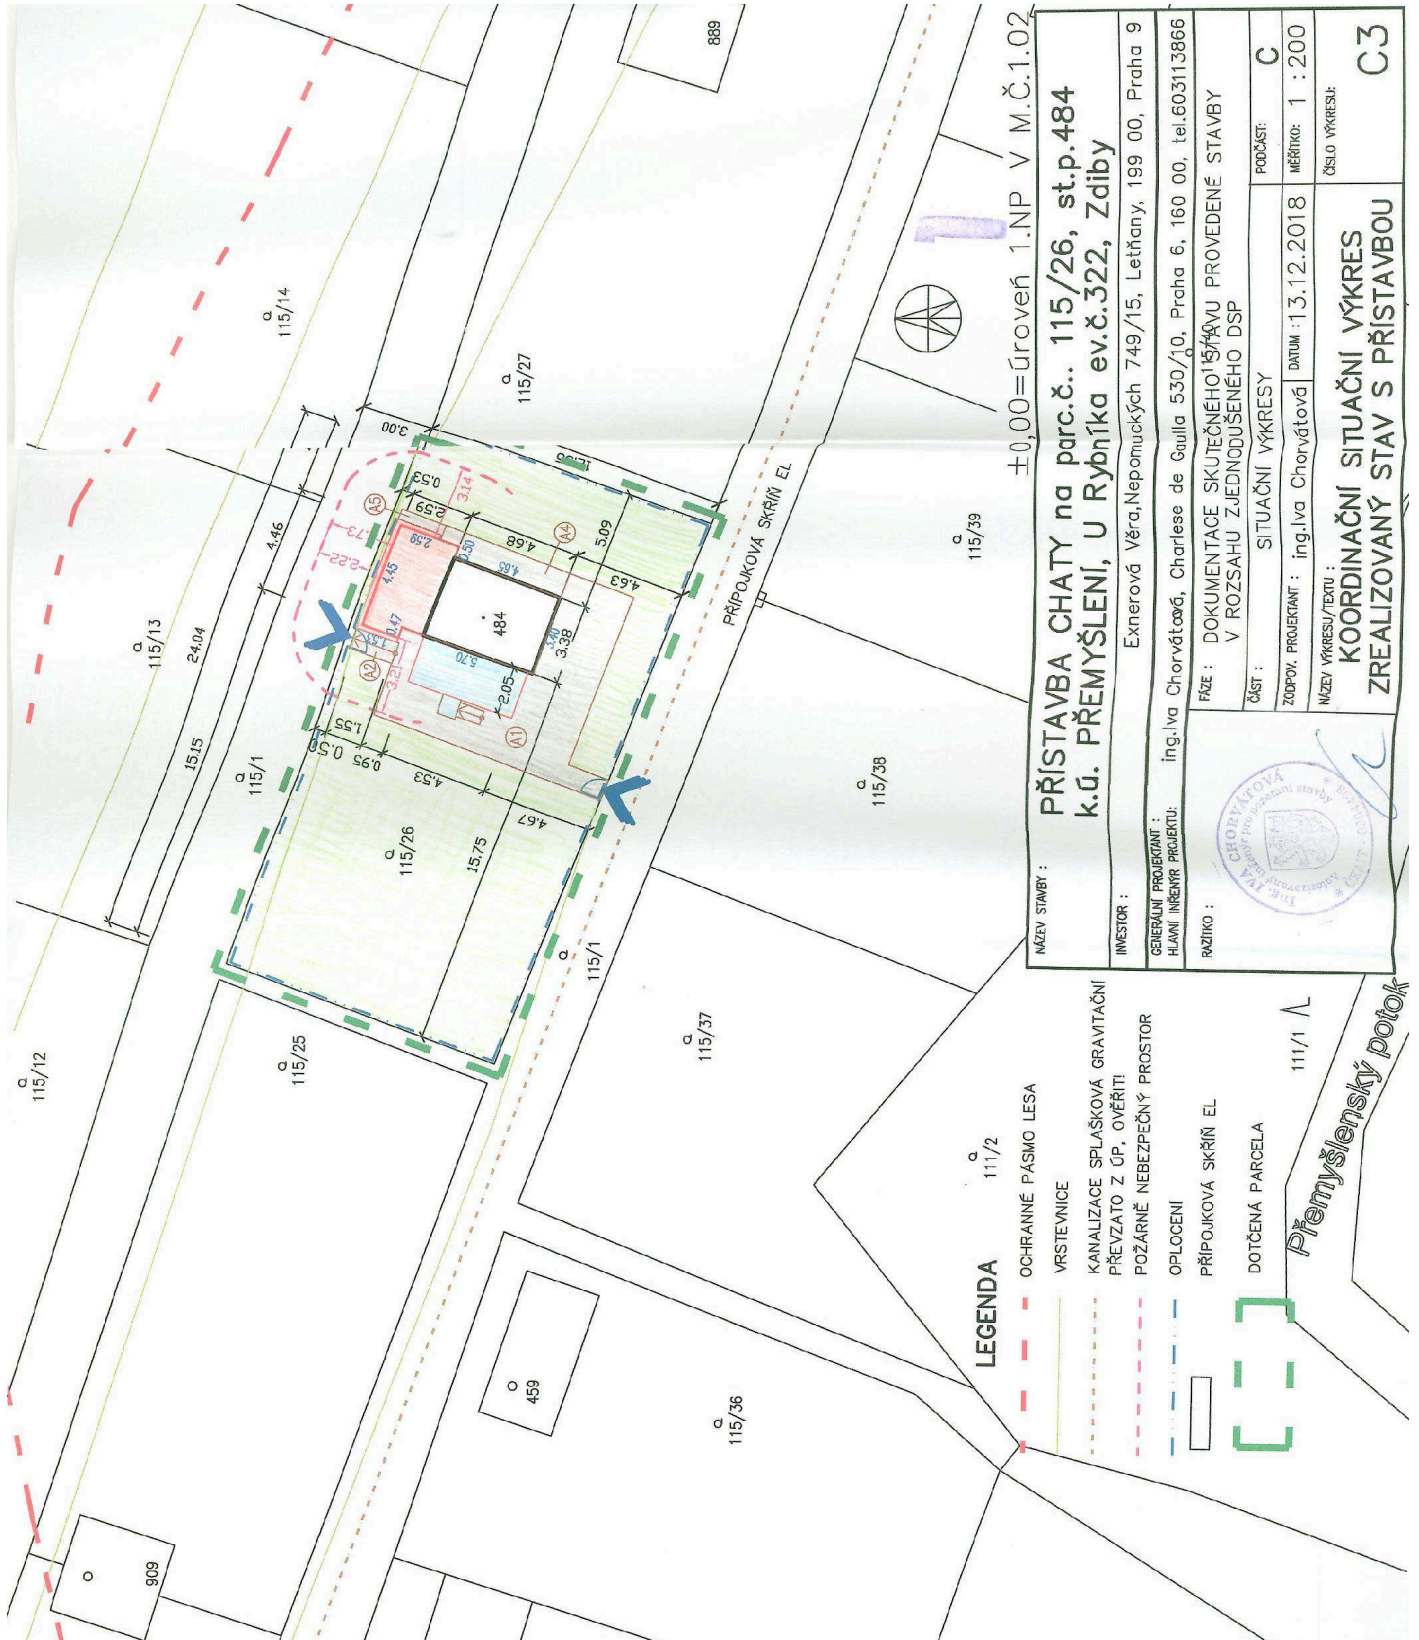

NÁZEV STAVBY : <b>PŘÍSTAVBA CHATY na parc.č.. 115/26, st.p.484</b> <b>k.ú. PŘEMÝŠLENÍ, U Rybníka ev.č.322, Zdiby</b>	
INVESTOR : Exnerová Věra, Nepomuckých 749/15, Letňany, 199 00, Praha 9	
GENERÁLNÍ PROJEKTANT : ing.Iva Chorvátová, Charles de Goulla 530/10, Praha 6, 160 00, tel.603113866 HLAVNÍ INŽENÝR PROJEKTU:	
RAZÍTKO :	
FÁZE : DOKUMENTACE SKUTEČNÉHO STAVU PŘED PROVEDENÍM STAVBY V ROZSAHU ZJEDNODUŠENÉHO DSP	
ČÁST :	SITUAČNÍ VÝKRESY
ZODPOV. PROJEKTANT :	ing.Iva Chorvátová
DATA :	13.12.2018
PODČÁST :	C
MĚŘÍTKO :	1 : 200
ČÍSLO VÝKRESU :	C3

±0,00=úroveň 1.NP V M.Č.1.02