



Městský úřad Brandýs nad Labem-Stará Boleslav  
Masarykovo náměstí 1/6  
250 01 Brandýs nad Labem-Stará Boleslav



Odbor dopravy

**Naše čj.:** MÚBNLSB-OD-127812/2021-KUBJA  
**Naše sp. zn.:** OD-31984/2021-KUBJA  
**Vyřizuje:** Jana Kubátova  
**Tel.:** 326909341  
**E-mail:** jana.kubatova@brandysko.cz  
**Datum:** 30.11.2021

Jaroslav Kukrecht  
Pionýrská č. p. 256  
250 67 KLECANY

### **VEŘEJNÁ VYHLÁŠKA** **Opatření obecné povahy**

Městský úřad Brandýs nad Labem-Stará Boleslav, Odbor dopravy, správní orgán oprávněný ke stanovení přechodné úpravy provozu na pozemních komunikacích dle ustanovení § 77 odst. 1 písm. c) zákona č. 361/2000 Sb., o provozu na pozemních komunikacích, ve znění pozdějších předpisů, dále jen zákon o provozu na pozemních komunikacích, na základě § 171 zákona č. 500/2004 Sb., správní řád, ve znění pozdějších předpisů, dále jen správní řád

**vydává opatření obecné povahy**

**spočívající**

**ve stanovení přechodné úpravy provozu na místních komunikacích ul. Pionýrská a ul. K Sídlišti v k.ú. Klecany**

Správní orgán, jako příslušný obecní úřad obce s rozšířenou působností po předchozím písemném vyjádření **Policie České republiky, Krajského ředitelství policie Středočeského kraje, vydaném pod č. j. KRPS- 39128-1/ČJ-2021-011506 dne 25.3.2021**

**s t a n o v í**

ve smyslu ustanovení § 77 odst. 1 písm. c) zákona č. 361/2000 Sb., o provozu na pozemních komunikacích a o změnách některých zákonů, v platném znění, a vyhlášky č. 294/2015 Sb., přechodnou úpravu provozu na pozemních komunikacích – k označení provedení omezení provozu na místní komunikace ul. Ke Škole v k. ú. obce Husinec u Řeže.

**Žadatel: Jaroslav Kukrecht, byt. Pionýrská 256, 250 67 Klecany**

K označení použijte značky dle ověřené a schválené PD „DIO-Dopravní Studie CZ“, a která je součástí a přílohou tohoto OOP.

**Dopravní značení a zařízení provedte jako: dopravní zařízení a přenosné svislé dopravní značky**  
**Velikost dopravního značení: základní rozměrová řada**  
**Provedení dopravního značení a zařízení: retroreflexní**  
**Důvod: stavební práce – výstavba vodovodního řadu pro č.p. 256, ul. Pionýrská v k.ú. Klecany**  
**Platnost úpravy: na dobu 7 dní v době od 1.2.2022 do 31.3.2022**

**Osoba odpovědná za řádné provedení úpravy: žadatel**

**Další podmínky pro provedení přechodné úpravy provozu:**

- 1) Dopravní značení, případně dopravní zařízení, provedte dle přiloženého situačního plánu, pokud je tento nedílnou součástí tohoto stanovení, nebo podle odkazu či slovního popisu uvedeného v tomto stanovení.
- 2) Přechodné dopravní značky musí být umístěny v souladu s TP 66 – Zásady pro označování pracovních míst na pozemních komunikacích. Dopravní značení a zařízení musí odpovídat vyhlášce č. 294/2015 Sb. a ČSN EN 12899-1.
- 3) Žadatel je povinen zajišťovat průběžnou kontrolu a údržbu dopravního značení a zařízení tak, aby bylo v řádném stavu.
- 4) Dopravní značení, které je v rozporu s přechodnou úpravou provozu bude zakryto. Otevřené výkopy budou řádně označeny a zajištěny proti pádu chodců a za snížené viditelnosti osvětleny.

### **O d ů v o d n ě n í**

Městský úřad Brandýs nad Labem-Stará Boleslav, Odbor dopravy, zpracoval podklady k žádosti žadatele a na základě souhlasných vyjádření příslušných dotčených orgánů věc posoudil a rozhodl o stanovení přechodné úpravy provozu na pozemních komunikacích, kdy v podmínkách pro její platnost stanoví zejména dodržení souladu provedení dopravního značení dle přiloženého dopravně inženýrského opatření (SITUACE DIO).

### **P o u č e n í**

*Proti opatření obecné povahy nelze dle ust. § 173 odst. 2, zákona č. 500/2000 Sb., správní řád, podat opravný prostředek.*

*Opatření obecné povahy nabývá účinnosti pátým dnem po vyvěšení.*

*Podle Nařízení Evropského parlamentu a Rady (EU) 2016/679 ze dne 27. 4. 2016 o ochraně fyzických osob v souvislosti se zpracováním osobních údajů a o volném pohybu těchto údajů a o zrušení směrnice 95/46/ES Vám oznamujeme, že na základě plnění úkolů, které nám ukládají právní předpisy, shromažďujeme a dále zpracováváme Vaše osobní údaje za účelem výkonu agendy silničního správního úřadu a speciálního stavebního úřadu. Bližší informace naleznete na stránkách <http://www.brandysko.cz/>.*

**Jana Kubátová**

referent odboru dopravy

**Příloha:**

- DIO

*Tato veřejná vyhláška musí být vyvěšena nejméně po dobu 15-ti dnů na úřední desce MěÚ Brandýs nad Labem – Stará Boleslav a MěÚ Klecany*

*Současně se zveřejní též způsobem umožňujícím dálkový přístup.*

*Vývěsní lhůta začíná den následující po dni vyvěšení, sejmutí vyhlášky je možné následující pracovní den po posledním dni vývěsní lhůty. Poslední den této lhůty je dnem doručení.*

*Opatření obecné povahy nabývá účinnosti pátým dnem po vyvěšení.*

*Po sejmutí a potvrzení termínů, prosíme, o zpětné zaslání na Odbor dopravy, MěÚ Brandýs nad Labem-Stará Boleslav, (do DS nebo e-mailem)*


*Vyvěšeno dne: ..... Sejmuto dne: .....*

*Razítko, podpis orgánu, který potvrzuje vyvěšení a sejmutí oznámení.*

Obdrží :


Účastníci:

- žadatel
- MěÚ Brandýs nad Labem-Stará Boleslav
- MěÚ Klecany
- Policie ČR, DI Praha venkov-VÝCHOD

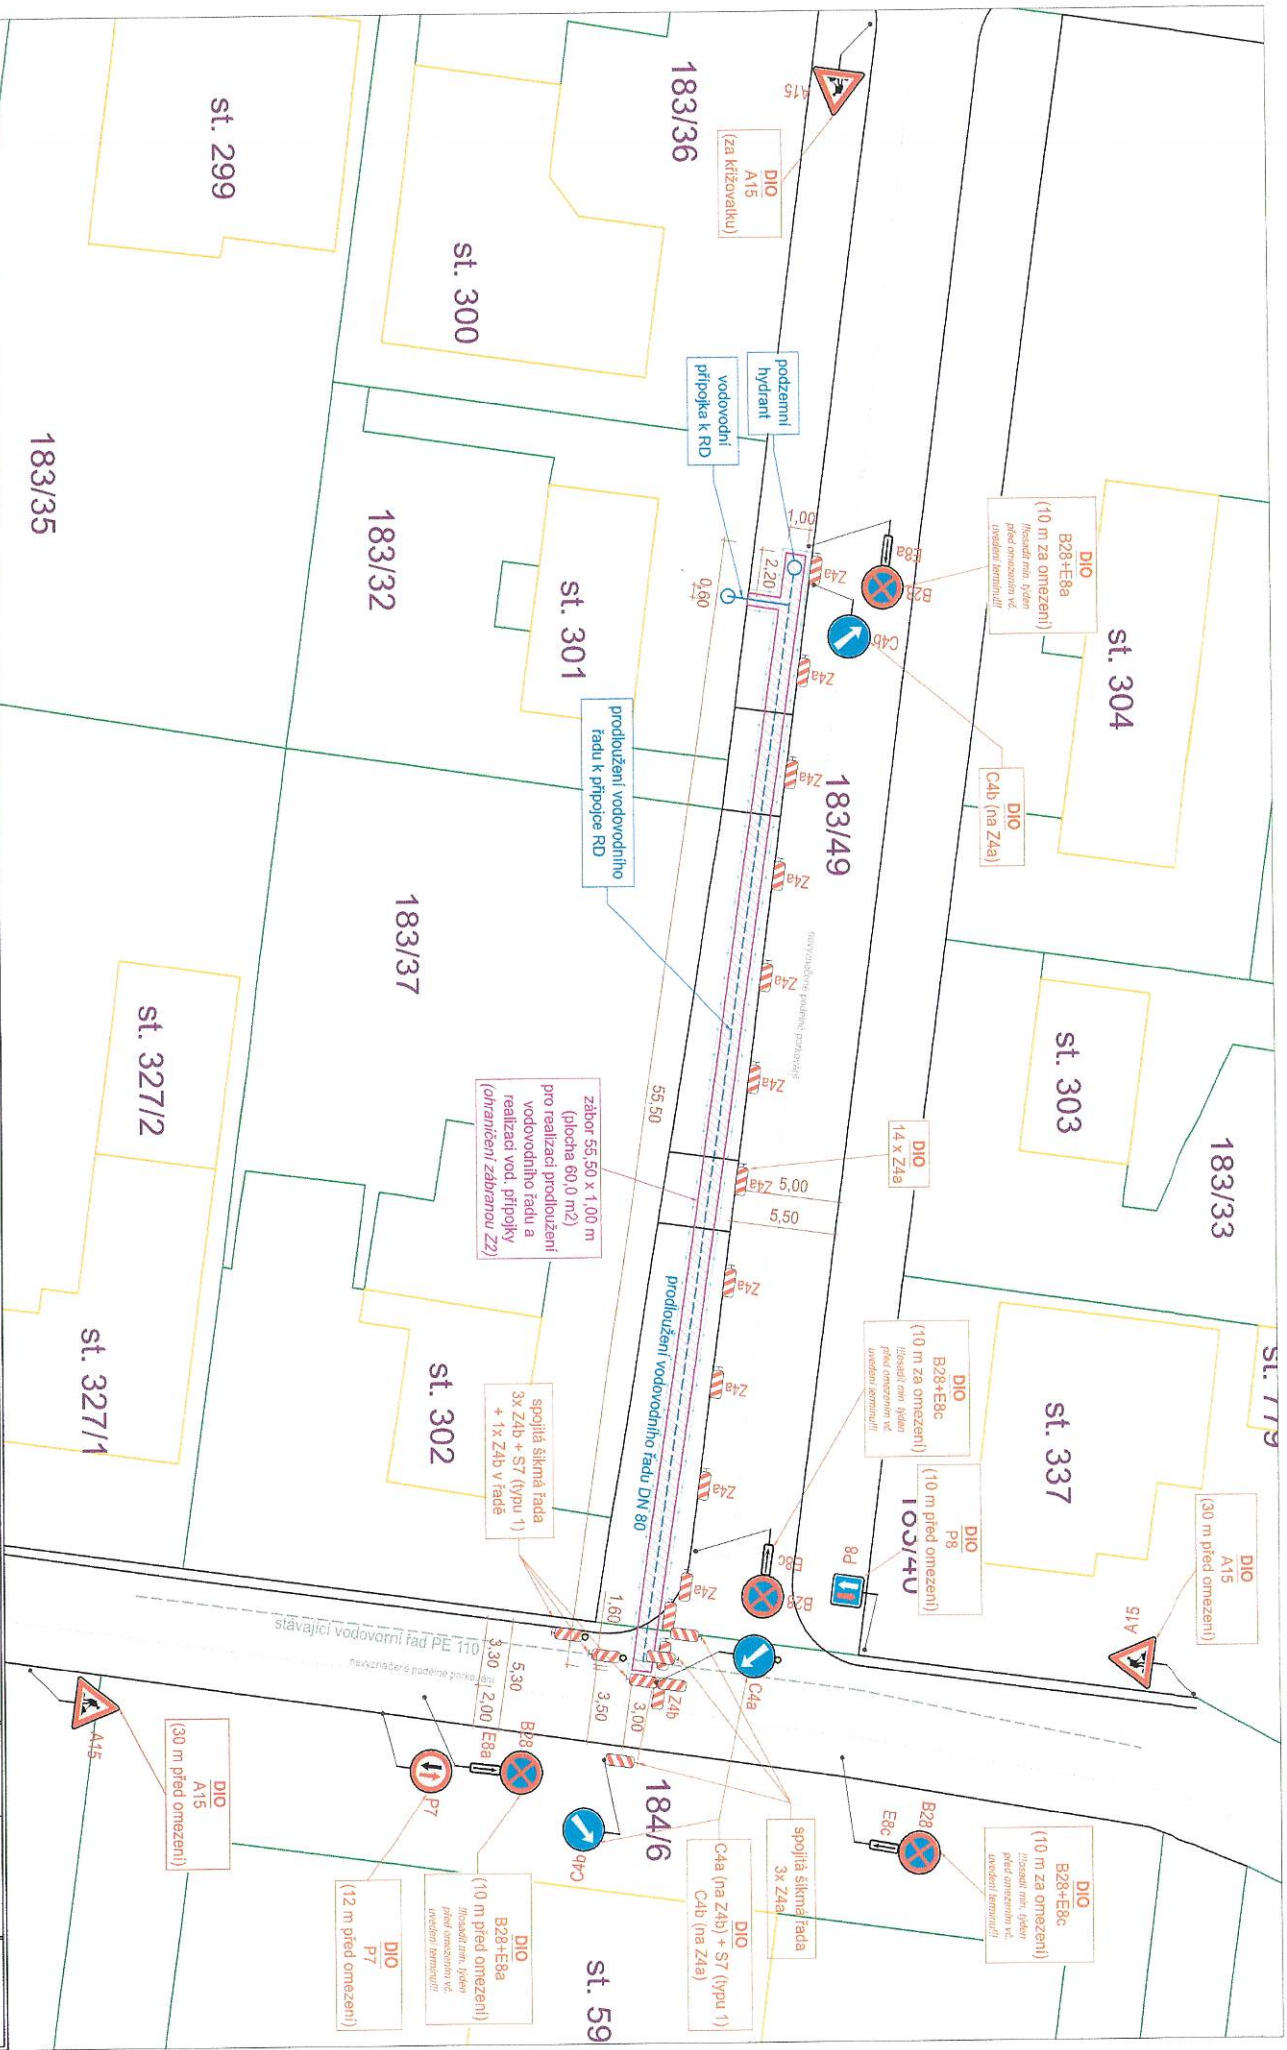

<b>ZAMĚŘ:</b> Vodovodní řad a přípojka k RD č.p. 256, Křečany	<b>MÍSTO STAVBY:</b> ulice Pionýrská 256 rodný datum - p.č. 183/32, st. 301 komunikace - p.č. 183/49, 184/3 Obec - Křečany (638311), k.ú. - Křečany (656033)	<b>INVESTOR:</b> Ing. Jaroslav Kůrkovec Osaný 44/98 Praha 7 170 00	<b>ZPRACOVATEL:</b> Dopravní Studie CZ Ing. Jan Kojáček Pekelská 66/8, Praha 5 - Hlubočepy IČO: 035 238 42	<b>DOPRAVNÍ - CZ - STUDIE</b>	<b>DATUM:</b> 02/2021	<b>STUPĚN:</b> DIO	<b>MĚŘÍTKO:</b> 1:250	<b>FORMÁT:</b> 1A43	<b>1</b>
<b>Situace DIO, celková</b>									



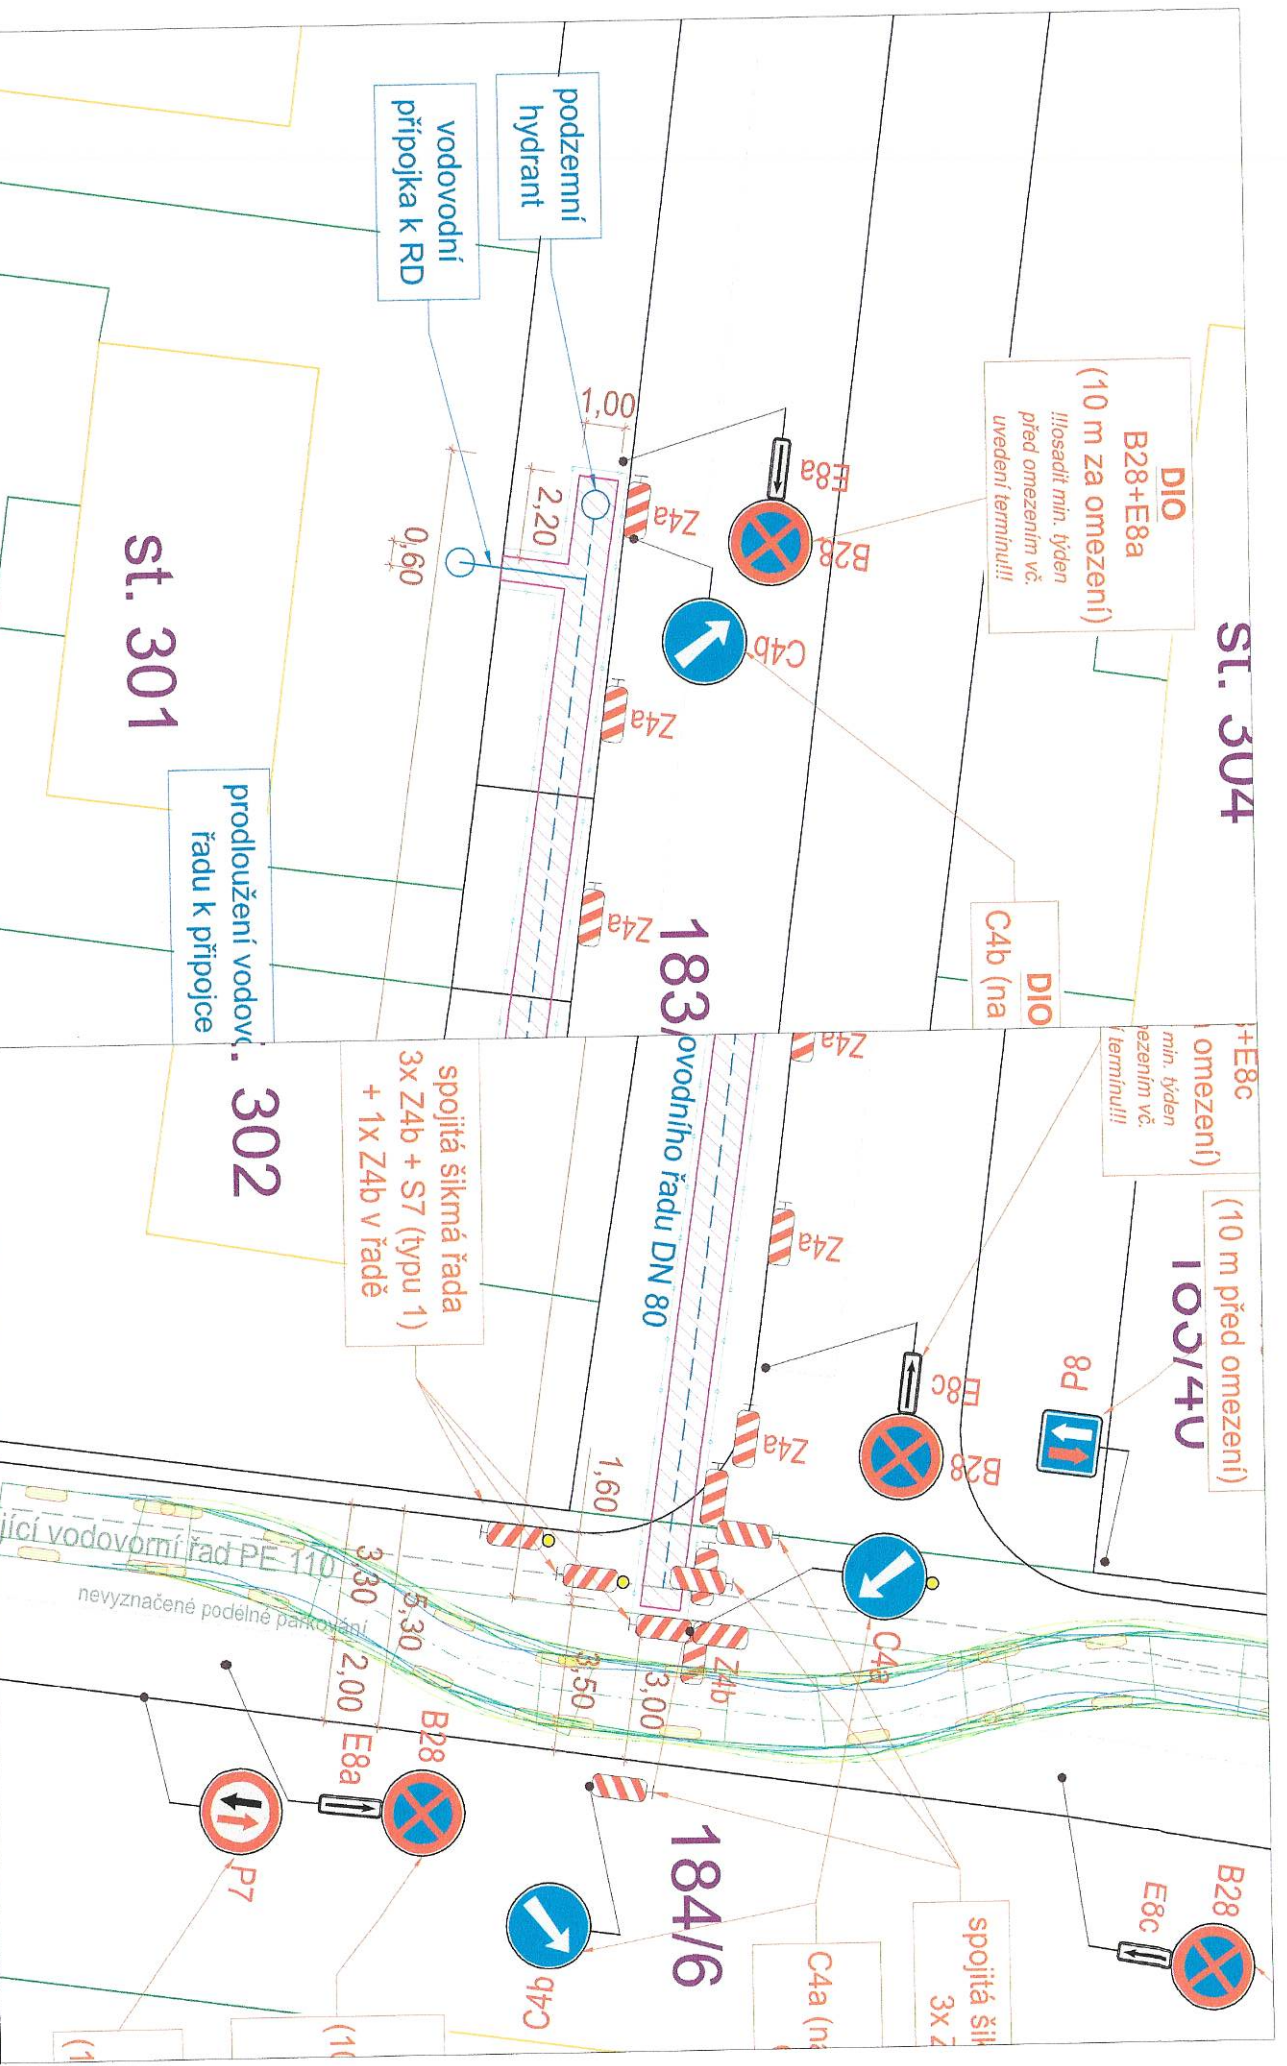

**ZAMĚR:**  
Vodovodní řad a přípojka k RD č.p. 256, Klecany  
**PŘILOHA:**  
Situační DIO, detaily

**MÍSTO STAVBY:**  
ulice Pionýrská 256  
rodinný dům - p.č. 183/32, st. 301  
komunikace - p.č. 183/49, 194/3  
Okres - Klecany (638311), k.ú. - Klecany (666033)

**INVESTOR:**  
Ing. Jaroslav Kukřech  
Česceň 463/9  
Praha 7 170 00

**ZPRACOVATEL:**  
Dopravní Studie CZ  
Ing. Jan Kaplan  
Paskova 868/8, Praha 5 - Hlubočepy  
152 00 Praha  
IČO: 035 239 42

**DOPRAVNÍ STUDIE**

<b>DATA:</b>	02/2021
<b>STUPĚŇ:</b>	DIO
<b>MĚŘÍTKO:</b>	1:250
<b>FORMÁT:</b>	1A3
<b>2</b>	