



Městský úřad Brandýs nad Labem-Stará Boleslav
Masarykovo náměstí 1/6
250 01 Brandýs nad Labem-Stará Boleslav



Odbor dopravy

Naše čj.: MÚBNLSB-OD-178925/2023-KUBJA
Naše sp. zn.: OD-49132/2023-KUBJA
Vyřizuje: Jana Kubátová
Tel.: 326909341
E-mail: jana.kubatova@brandysko.cz
Datum: 02.11.2023

MĚSTSKÝ ÚŘAD KLECANY		
ČAS	DOŠLO	PŘÍLOHY
	02.11.2023	
ODBOR	ČÍS. JEDNACI	POČ. LISTŮ
	8730/2023	

K vyvěšení:

- Městský úřad Brandýs nad Labem – Stará Boleslav
- Město Klecany

Veřejná vyhláška

Oznámení o návrhu opatření obecné povahy a výzva k uplatnění připomínek nebo námitek

Městský úřad Brandýs nad Labem – Stará Boleslav, odbor dopravy, správní orgán oprávněný ke stanovení místní úpravy provozu na pozemních komunikacích podle ustanovení § 77 odst. 1 písm. c) zákona č. 361/2000 Sb., o provozu na pozemních komunikacích a o změnách některých zákonů, ve znění pozdějších předpisů, dále jen „zákon o provozu na pozemních komunikacích“, podle ustanovení § 171 zákona č. 500/2004 Sb., správní řád, ve znění pozdějších předpisů, dále jen „správní řád“, ve smyslu ustanovení § 77 odst. 5 zákona o provozu na pozemních komunikacích

oznamuje zahájení řízení o stanovení místní úpravy provozu na pozemních komunikacích

Návrh opatření obecné povahy spočívá v úpravě provozu na místní komunikaci ul. Čsl. armády v k.ú. Klecany. Městský úřad Brandýs nad Labem – Stará Boleslav, odbor dopravy (dále též „správní orgán“) obdržel žádost od žadatele Města Klecany, se sídlem U Školky 74, 250 67 Klecany, IČ: 00240290, o vydání stanovení místní úpravy spočívající v umístění svislého dopravního značení B20a „Nejvyšší dovolená rychlost – 30km/h“. Návrh rozmístění dopravního značení - viz. příloha DIO, které je nedílnou součástí tohoto oznámení.

Návrh projednán s Policií České republiky (Krajské ředitelství policie Středočeského kraje, Územní odbor Praha venkov – VÝCHOD, Dopravní inspektorát), dotčeným orgánem podle ustanovení § 77 odst. 2 písm. b) zákona o provozu na pozemních komunikacích.

Podle § 172 odst. 1 správní řádu správní orgán

vyzývá

dotčené osoby, aby k návrhu opatření ve lhůtě 30 dnů ode dne zveřejnění podávaly u správního orgánu písemné odůvodněné připomínky nebo námítky, a vlastníky nemovitostí, jejichž práva a povinnosti nebo zájmy související s výkonem vlastnického práva mohou být opatřením obecné povahy přímo dotčeny, aby podali proti návrhu opatření písemné odůvodněné námítky v zákonné lhůtě do 30 dnů ode dne jeho zveřejnění.

Poučení:

Podle ustanovení § 172 správního řádu mohou opatřením dotčené osoby a dotčení vlastníci nemovitostí podávat připomínky nebo námítky k jeho návrhu, respektive v případě vlastníků nemovitostí písemné odůvodněné námítky. Vlastníkům k tomuto správní řád určuje lhůtu 30 dnů. Vzhledem k tomu, že dotčeným osobám na rozdíl od dotčených vlastníků nemovitostí nestanoví lhůtu k podání připomínek nebo námítek, určil tuto lhůtu správní orgán, a to v téže délce 30 dnů ode dne zveřejnění. Dnem zveřejnění je poslední den lhůty určené pro vyvěšení na úřední desce. K později uplatněným námitkám nebo připomínkám se nepřihlíží a zmeškání úkonu nelze prominout.

Jana Kubátová
referent odboru dopravy

Příloha: DIO

Tato veřejná vyhláška musí být vyvěšena nejméně po dobu 15-ti dnů na úřední desce Městského úřadu Brandýs nad Labem – Stará Boleslav a na úřední desce Města Klecany.

Vývěsní lhůta začíná den následujícím po dni vyvěšení, sejmutí vyhlášky je možné následující pracovní den po posledním dni vývěsní lhůty. Poslední den této lhůty je dnem doručení.

Po uplynutí lhůty vraťte potvrzenou veřejnou vyhlášku Městskému úřadu Brandýs nad Labem – Stará Boleslav odboru dopravy, zpět.


vyvěšeno dne:

sejmuto dne:

Razítko, podpis orgánu, který potvrzuje vyvěšení a sejmutí oznámení.


Zveřejnění způsobem umožňující dálkový přístup dne:

Razítko, podpis orgánu, který potvrzuje předepsané vyvěšení a sejmutí tohoto oznámení a jeho zveřejnění způsobem umožňujícím dálkový přístup

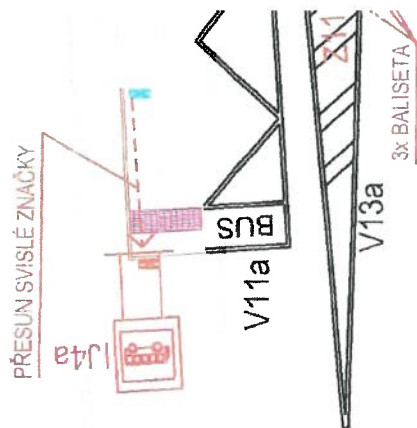

Čsl. armády
V2b (3,0/1,5/0,125)

B20a (30)

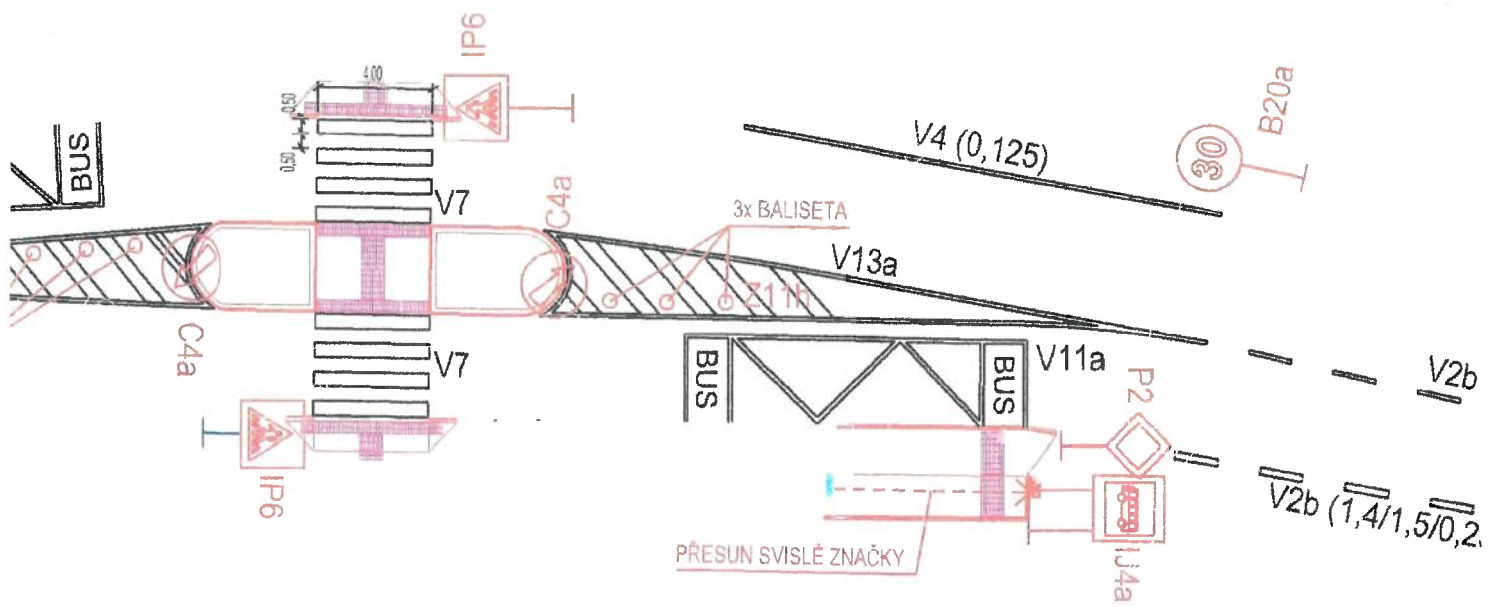

U školy



V4 (0,125)

1,5/1,5/0,125)

V1a (0,125)

Čsl. armády

V2b (3,0/1,5/0,125)

322

820a

30



[Signature]

INVESTOR	Městský úřad Klecany, Do Klecánek 286/2, 250 67 Klecany		
GP	Ateliér DUA s.r.o., Šaldova 30, 186 00 Praha 8		
AKCE	Přechod pro chodce, Čsl. armády, Klecany		
STUPĚŇ	DOKUMENTACE SLOUČENÉHO ŘÍZENÍ ÚR - SP	DATUM	12/2020
OBJEKT	IO 101 - Stavební úprava přechodu pro chodce	ZAKÁZKA Č.	HIP Ing. Petr Zajíc
ČÁST DOKUMENTACE	D. Stavba přechodu pro chodce	FORMÁT 3 x A4	MÉRITKO 1:250
PROJEKTANT ČÁSTI	Atelier DUA, s.r.o. Šaldova 408/30, 186 00, Praha 8		VYPRACOVAL Ing. Václav Malina
			ZODP.PROJEKTANT Ing. Václav Malina
VYKRES	DOPRAVNÍ ZNAČKY		VYKRES Č. D.1.2 REVIZI -

