



Městský úřad Brandýs nad Labem-Stará Boleslav
Masarykovo náměstí 1/6
250 01 Brandýs nad Labem-Stará Boleslav



brnlvp24v003jf

Odbor dopravy

Naše čj.: MÚBNLSB-OD-20088/2024-KOTMI
Naše sp. zn.: OD-5103/2024-KOTMI
Vyřizuje: Milan Kotlář
Tel.: 326909344
E-mail: milan.kotlar@brandysko.cz

TOP Znak s.r.o. IČ 06035981
Starochuchelská č. p. 114/28
159 00 PRAHA 5

Datum: 13.02.2024

**VEŘEJNÁ VYHLÁŠKA
OPATŘENÍ OBECNÉ POVAHY
STANOVENÍ PŘECHODNÉ ÚPRAVY PROVOZU NA POZEMNÍCH KOMUNIKACÍCH**

Městský úřad Brandýs nad Labem-Stará Boleslav, Odbor dopravy, jako příslušný orgán státní správy ve věcech provozu na pozemních komunikacích, podle § 124 odst. 6 zákona č. 361/2000 Sb., o provozu na pozemních komunikacích a o změnách některých zákonů (zákon o silničním provozu), ve znění pozdějších předpisů, na základě podnětu TOP znak spol. s r.o., Starochuchelská 114/28, 159 00 Praha 5 – Velká Chuchle, IČ: 06035981 (dále jen žadatel) podané dne 12.2.2024 stanovuje podle § 77 odst. 1 písm. c) zákona o silničním provozu v návaznosti na ust. § 77 odst. 5 zákona o silničním provozu a ust. § 171 zákona č. 500/2004 Sb., správní řád, ve znění pozdějších předpisů, přechodnou úpravu provozu na pozemních komunikacích v ul. Povltavská a ul. Do Klecánek v k.ú. Klecany a ul. K Lomu v k.ú. Husinec u Řeže, v tomto rozsahu:

Místo stanovení : pozemní komunikace ul. Povltavská a ul. Do Klecánek v k.ú. Klecany a ul. K Lomu v k.ú. Husinec u Řeže

Přechodná úprava provozu spočívá v umístění přechodného dopravního značení P7, P8 a IP22 v rozmístění dle situace uvedené v příloze, která je nedílnou součástí tohoto stanovení

Osoba odpovědná za umístění, údržbu a demontáž dopravního značení : Ing. Josef Bezděk, stavbyvedoucí, tel. 601380653

Důvod stanovení : zajištění bezpečnosti provozu v průběhu výstavby malé vodní elektrárny Klecany II

Podmínky stanovení:

- 1) Dopravní značení, případně dopravní zařízení, dále jen „DZ“ bude instalováno odbornou firmou. Osoba zodpovědná za umístění, údržbu a demontáž DZ je povinna po celou dobu užití zajistit okamžitou a nepřetržitou údržbu DZ tak, aby byla zajištěna jeho plná funkčnost. DZ musí být pravidelně kontrolováno. Přiměřeně ke klimatickým podmínkám musí být osobou odpovědnou zajištěna viditelnost a čitelnost DZ a bude opatřeno

dostatečným počtem podstavců, aby nedocházelo k jejich spadnutí vlivem nárazového větru. Veškeré přechodné DZ bude umístěno tak, aby nezasahovalo do rozhledových poměrů při výjezdu z vedlejších komunikací. Viditelnost dopravních značek musí být zajištěna ve vzdálenosti min. 50m. DZ, které je v rozporu s přechodnou úpravou provozu, bude zakryto.

- 2) Dopravní značení musí svým provedením odpovídat zákonu o silničním provozu, vyhlášce č. 294/2015 Sb. a ČSN EN 12 899-1. Dopravní značení bude provedeno a instalováno v souladu s TP 66 – Zásady pro označování pracovních míst na pozemních komunikacích. Žadatel je povinen zajišťovat průběžnou kontrolu a údržbu dopravního značení a zařízení tak, aby bylo v řádném stavu.
- 3) Toto stanovení není použitelné samostatně. Přechodná úprava provozu bude instalována na dobu nezbytně nutnou pro stanovený účel. V případě, že nebude akce realizována, nebude DZ osazeno.
- 4) Jakmile pominou důvody pro osazení přechodného dopravního značení a zařízení bude neprodleně obnovena úprava provozu.

Platnost stanovení : 1.3.2024 - 17.9.2026

O d ů v o d n ě n í

Městský úřad Brandýs nad Labem-Stará Boleslav, Odbor dopravy, obdržel dne 12.2.2024 podnět TOP znak spol. s r.o., Starochuchelská 114/28, 159 00 Praha 5 – Velká Chuchle, IČ: 06035981 na stanovení přechodné úpravy provozu na pozemních komunikacích v ul. Povltavská a ul. Do Klecánek v k.ú. Klecany a v ul. K Lomu v k.ú. Husinec u Řeže. Návrh přechodné úpravy provozu byl dne 8.2.2024 odsouhlasen dotčeným orgánem Krajským ředitelstvím policie Středočeského kraje, ÚO Praha venkov-Východ, dopravním inspektorátem pod Č.j.KRPS-35875-2/ČJ-2024-011506.

Odbor dopravy Městského úřadu Brandýs nad Labem-Stará Boleslav vyhodnotil podnět ke stanovení přechodné úpravy provozu jako důvodný a přechodnou úpravu provozu stanovil, neboť s ohledem na bezpečnost a plynulost silničního provozu je nutné vyznačit a technicky zabezpečit pracovní místo. Návrh dopravního značení rovněž odpovídá obecným požadavkům na bezpečnost a plynulost silničního provozu.

Městský úřad Brandýs nad Labem-Stará Boleslav, Odbor dopravy, v souladu s ust. § 77 odst. 5 zákona o silničním provozu nedoručoval návrh opatření obecné povahy a nevyzýval dotčené osoby k podávání připomínek nebo námitek. Městský úřad Brandýs nad Labem-Stará Boleslav, Odbor dopravy, na základě výše uvedeného oznamuje veřejnou vyhláškou opatření obecné povahy ve věci stanovení přechodné úpravy provozu v ul. Povltavská a ul. Do Klecánek v k.ú. Klecany a v ul. K Lomu v k.ú. Husinec u Řeže.

P o u č e n í o o d v o l á n í

Proti opatření obecné povahy dle ust. § 173 odst. 2, zákona č. 500/2004 Sb., správní řád, nelze podat opravný prostředek. Opatření obecné povahy nabývá dle § 77 odst. 5 zákona o silničním provozu účinnosti pátým dnem po vyvěšení. Právní účinky doručení má výhradně doručení prostřednictvím úřední desky Městského úřadu Brandýs nad Labem-Stará Boleslav.

Orgány Policie ČR mají právo kontroly a předložení dalších podmínek zajišťujících bezpečnost a plynulost silničního provozu.

- otisk úředního razítka -

Milan Kotlář
referent odboru dopravy

Příloha:

- DIO

Toto opatření obecné povahy musí být vyvěšeno nejméně po dobu 15-ti dnů na úřední desce MěÚ Brandýs nad Labem – Stará Boleslav, Města Klecany a Obce Husinec.

Současně se zveřejní též způsobem umožňujícím dálkový přístup.

Vývěsní lhůta začíná den následující po dni vyvěšení, sejmutí vyhlášky je možné následující pracovní den po posledním dni vývěsní lhůty. Poslední den této lhůty je dnem doručení.

Opatření obecné povahy nabývá účinnosti pátým dnem po vyvěšení.

Po sejmutí a potvrzení termínů, prosíme, o zpětné zaslání na Odbor dopravy, MěÚ Brandýs nad Labem-Stará Boleslav, (do DS nebo e-mailem)

Vyvěšeno dne: Sejmuto dne:

Razítko, podpis orgánu, který potvrzuje vyvěšení a sejmutí oznámení.


Obdrží :

Účastníci:

- Žadatel
- Město Klecany
- Obec Husinec
- Policie ČR, DI Praha venkov-VÝCHOD
- MěÚ Brandýs nad Labem-Stará Boleslav

PROJEKT DIO

(Dopravně Inženýrské Opatření)

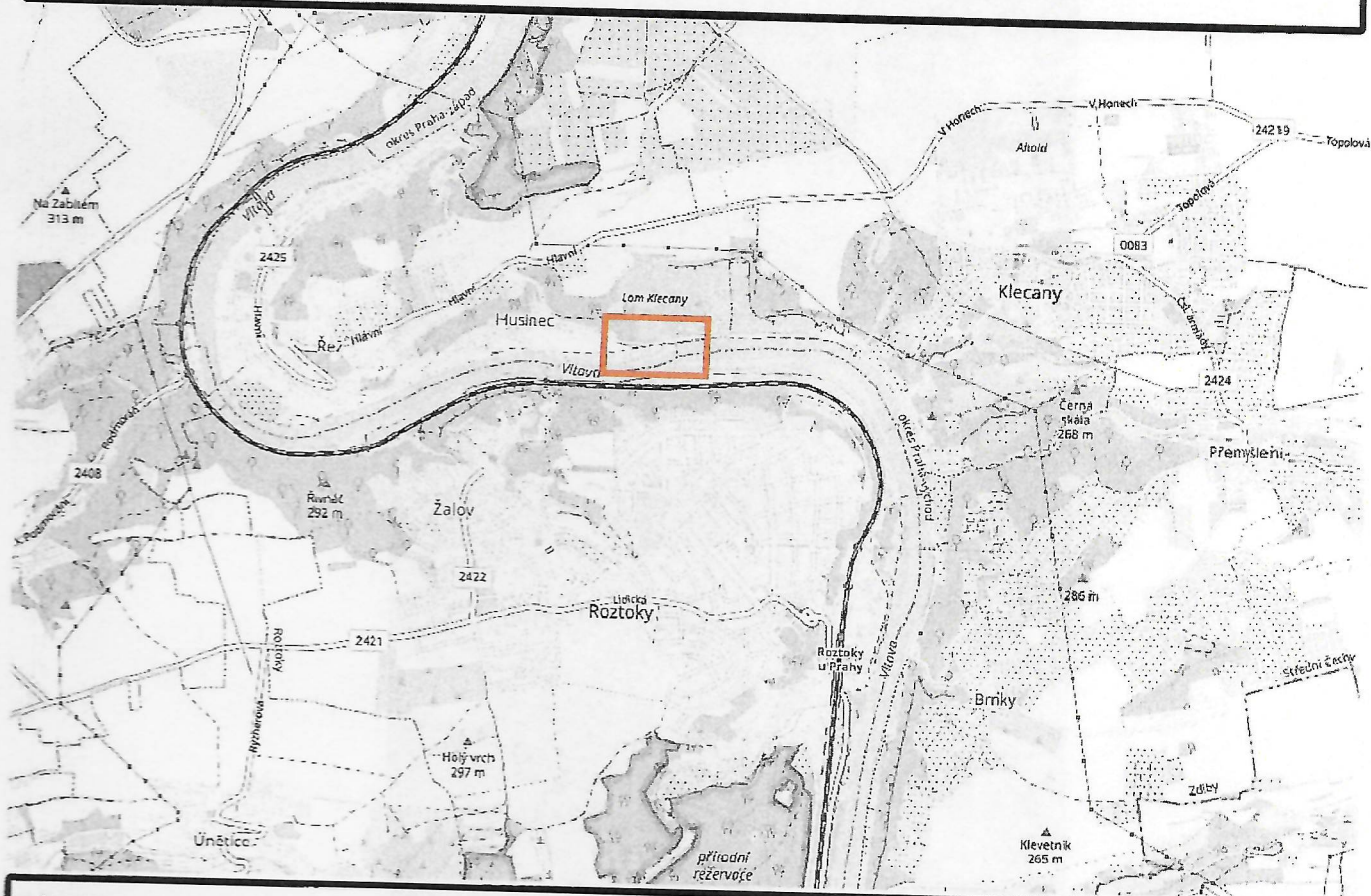

MÍSTO REALIZACE:

MVE Klecany
ul. K Lomu 250 68 Husinec

VYPRACOVAL:

Ing. Hana Durst
tel.: 723 662 755

OBJEDNATEL (INVESTOR):

SMP Vodohospodářské stavby a.s.
tel.: 601 380 653

POČET ETAP:

1

POČET VÝKRESŮ:

1

NÁZEV AKCE:

MVE Klecany II
- mezideponie a nakládka zeminy z lodí

TERMÍN REALIZACE AKCE:

DATUM VYPRACOVÁNÍ DIO:

04.02.2024

DODAVATEL:

TOP Znak s.r.o.

Starochuchelská 114/28

159 00 Praha 5

Tel.: 607 687 687

E-mail: info@topznak.cz

Web: www.topznak.cz


IČ: 06035981, DIČ: CZ06035981

POZNÁMKA:





Měřítko: 1:500
Formát: 29x44

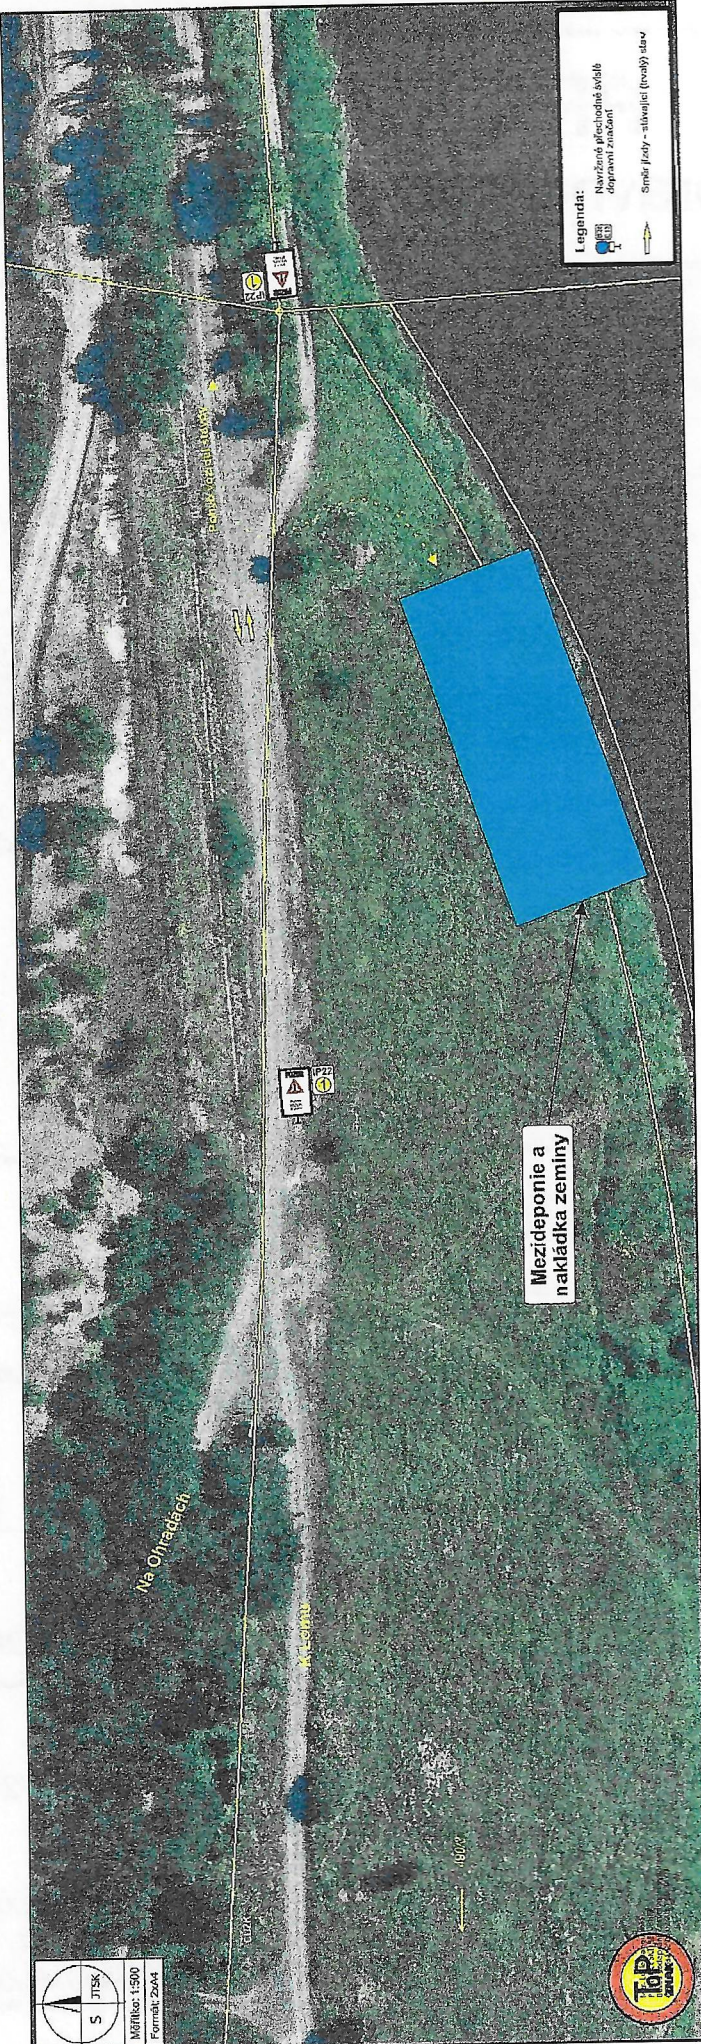

Na Ohradách

Automin

rekonstrukce stavby

Mezideponie a
nakládka zeminy

Legenda:
Návrhová územní studie
dopravní značení
Smluvní území - silnicí (trasy) stav


Situace D10



Město Střemy
POLICE STŘEŠTĚP
Důvod podepsání: Za správu
Čas podepsání: 08.02.2024 16:17:31


Střemy **Projekce**
Ing. Jindřich Coufal
Letovská 557
199 00 Praha 9
TEL: 608 149 641
jindra.coufal@centrum.cz
IČO: 044 87 044
DIČ: CZ8002130004

Vjezd nákladních vozidel - rozhledy

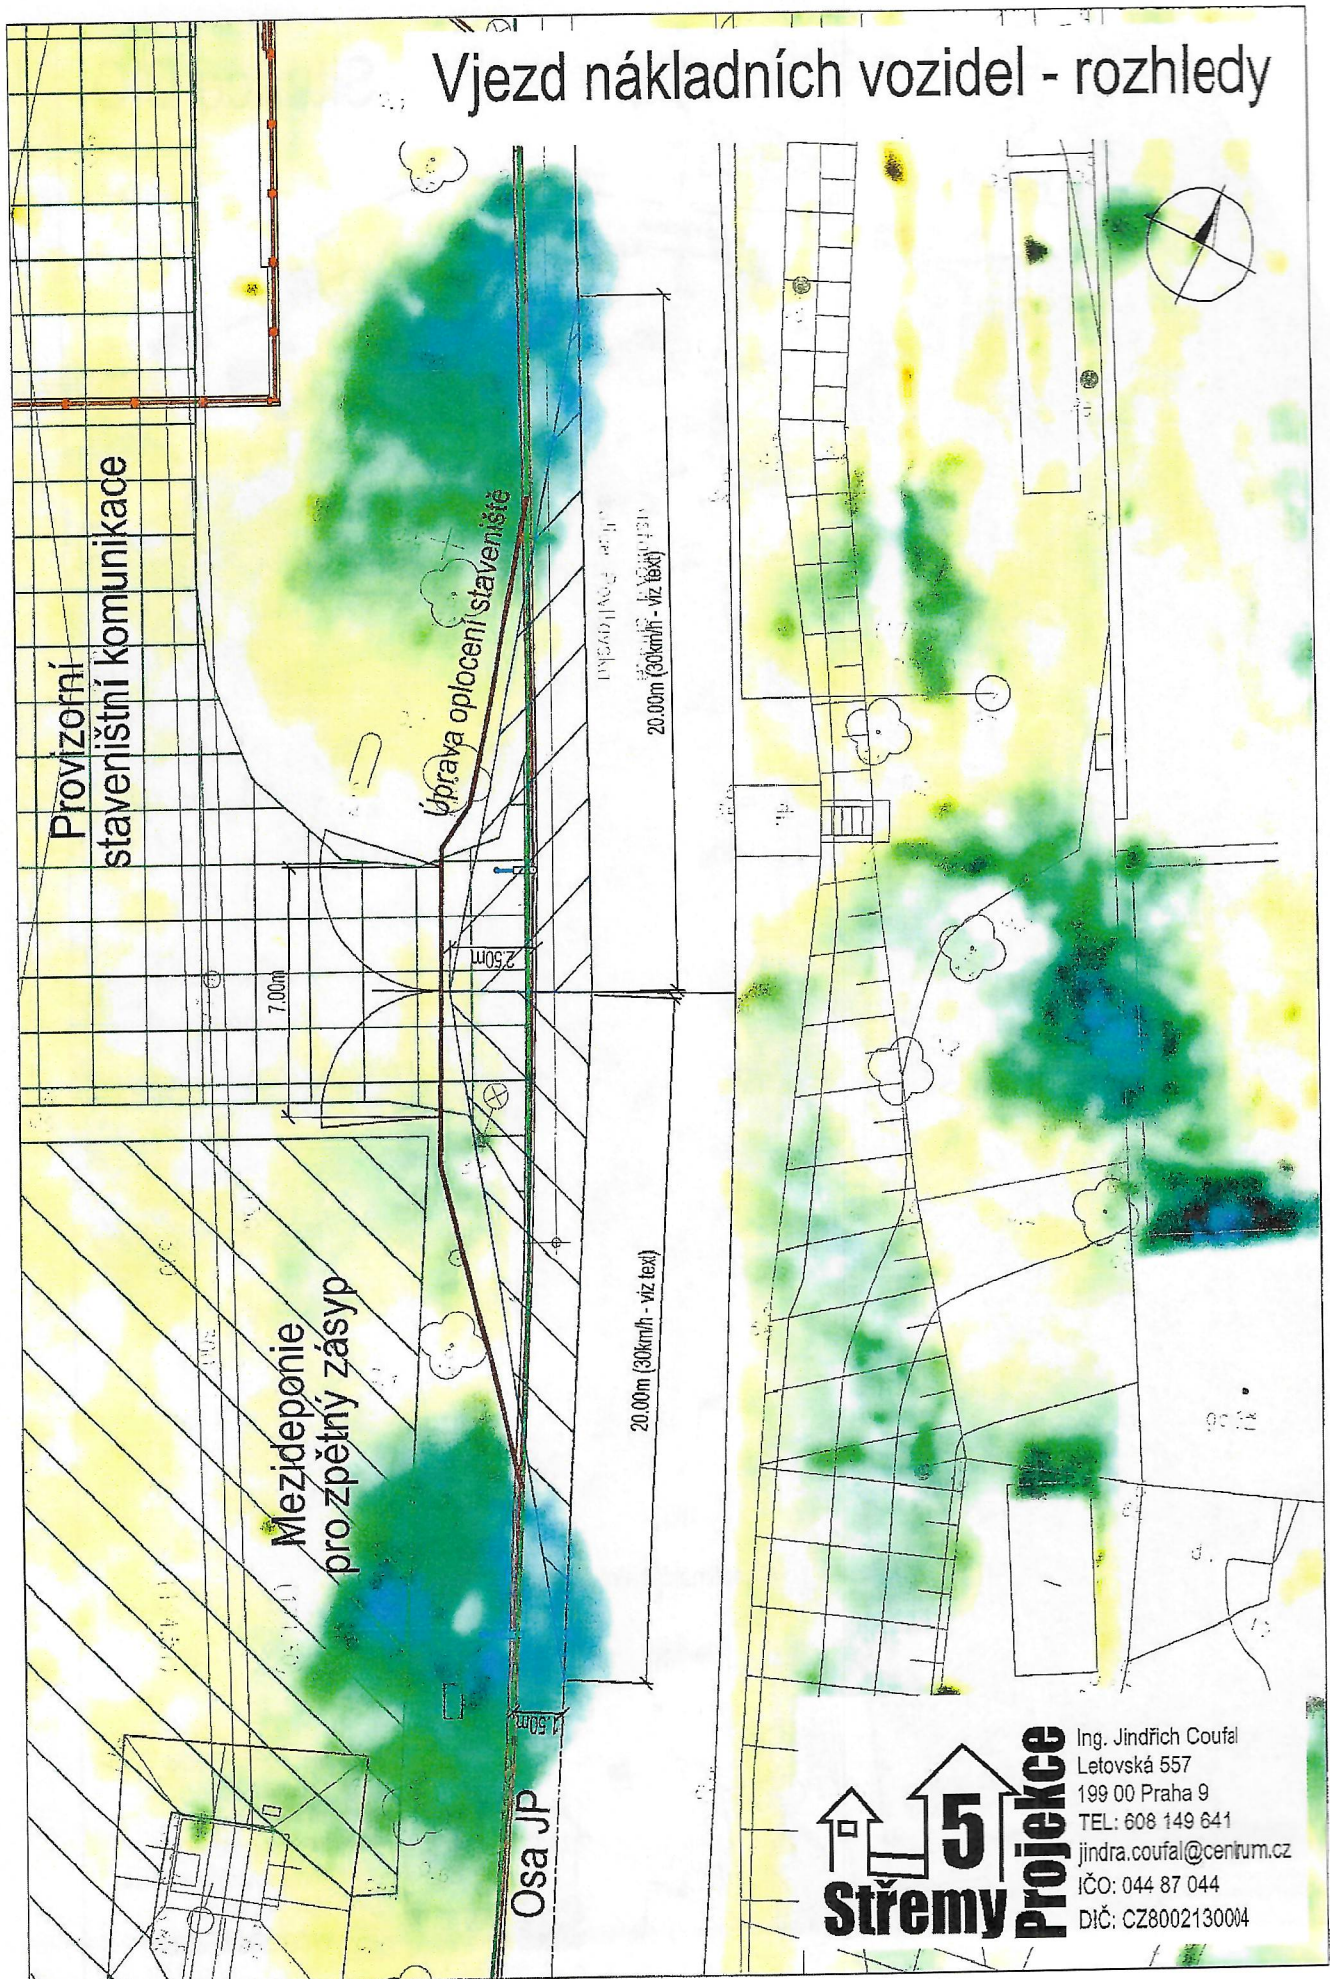


Ing. Jindřich Coufal
Letovská 557
199 00 Praha 9
TEL: 608 149 641
jindra.coufal@centrum.cz
IČO: 044 87 044
DIČ: CZ80021300M

Vjezd nákladních vozidel - vlečné křivky

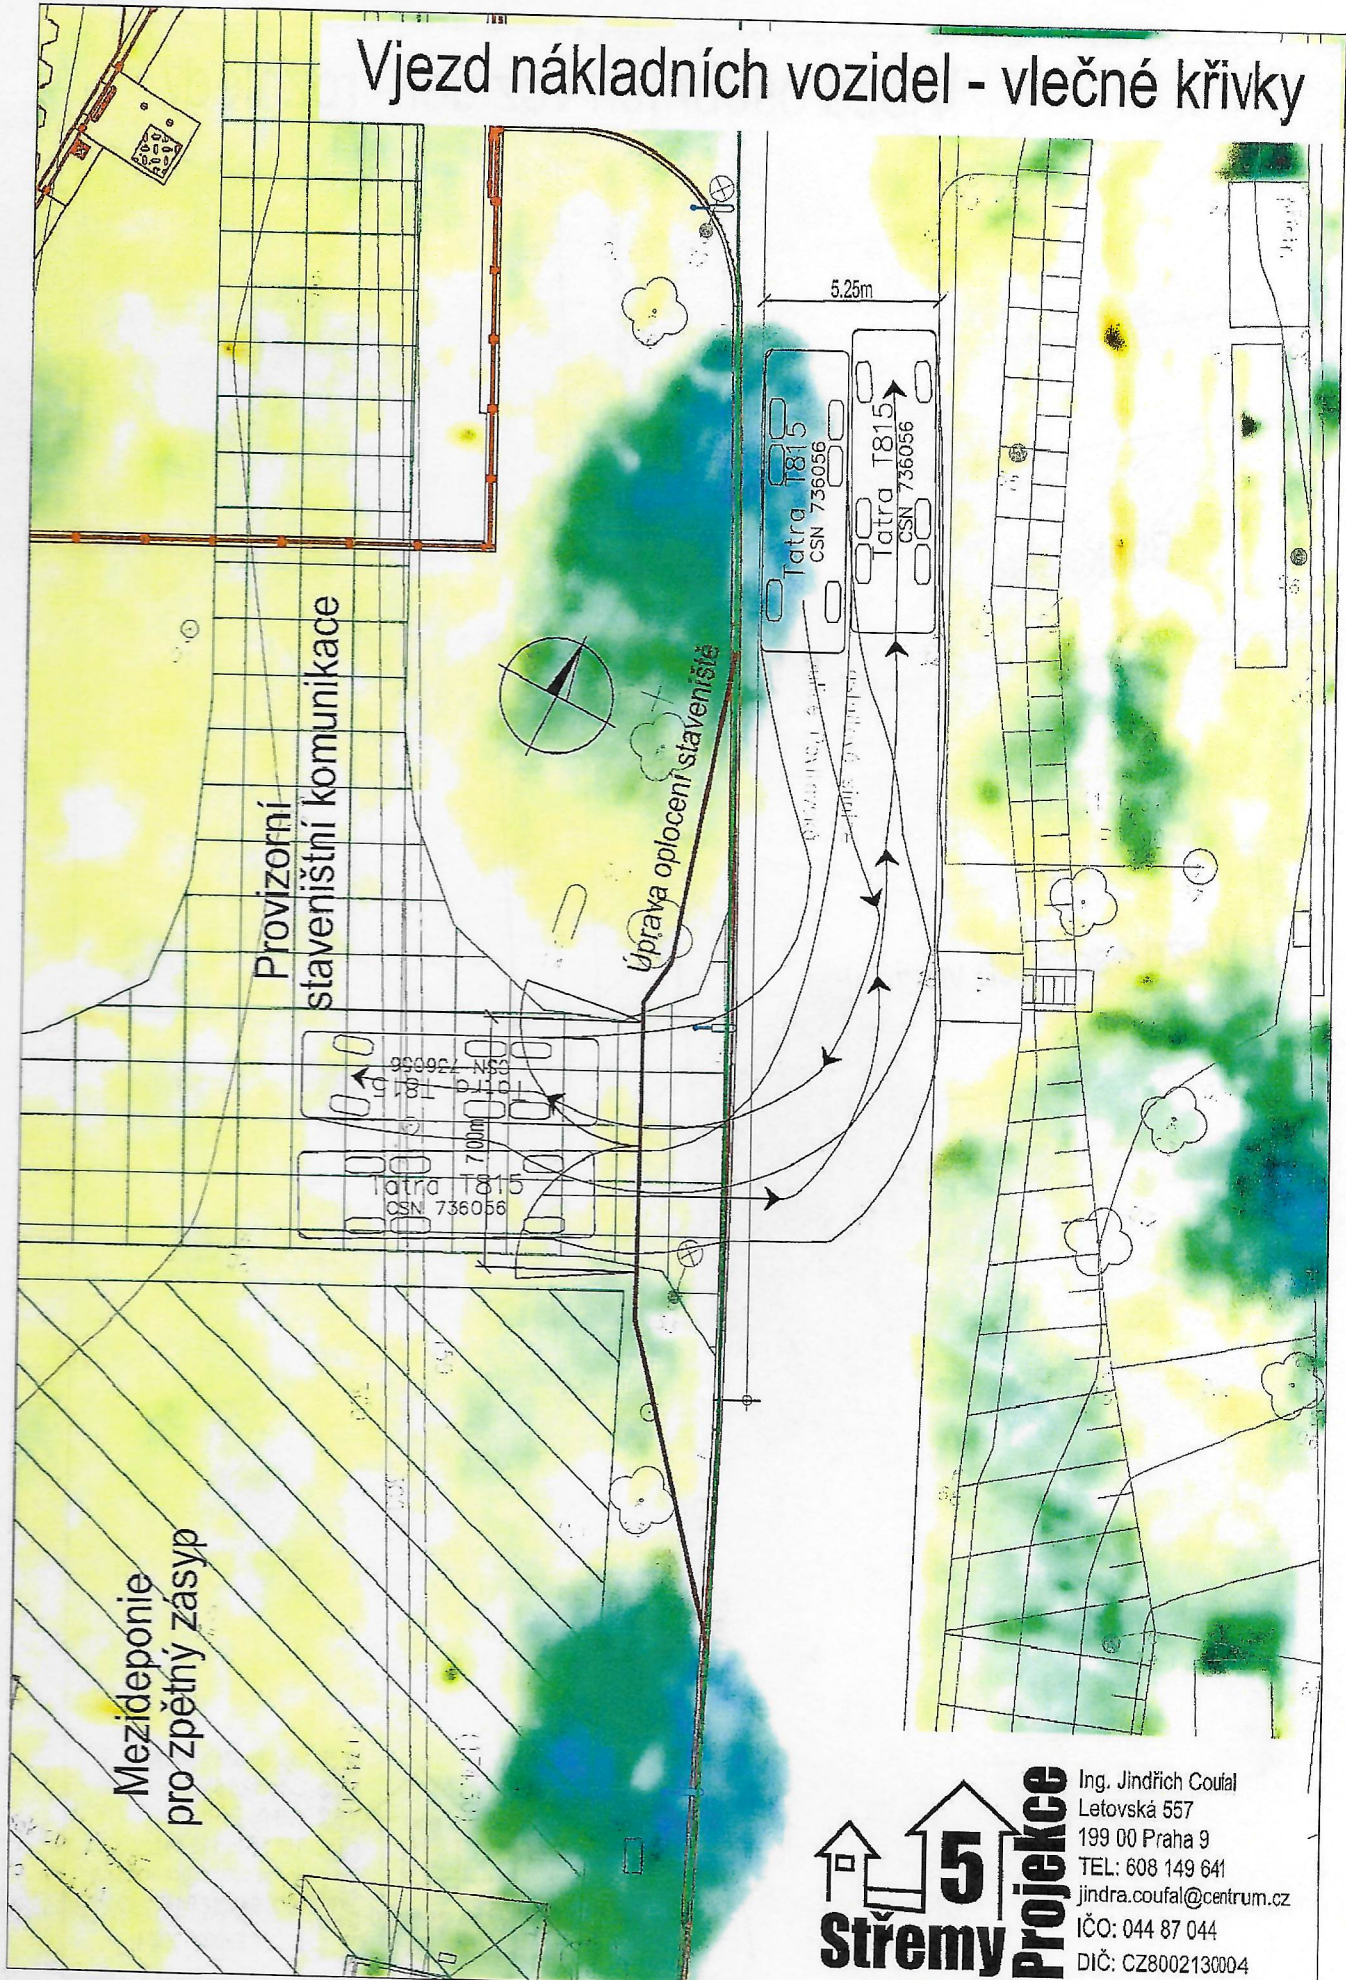

Střemy 5 Projekce
Ing. Jindřich Coufal
Letovská 557
199 00 Praha 9
TEL: 608 149 641
jindra.coufal@centrum.cz
IČO: 044 87 044
DIČ: CZ8002130004


Vjezd osobních vozidel - rozhledy

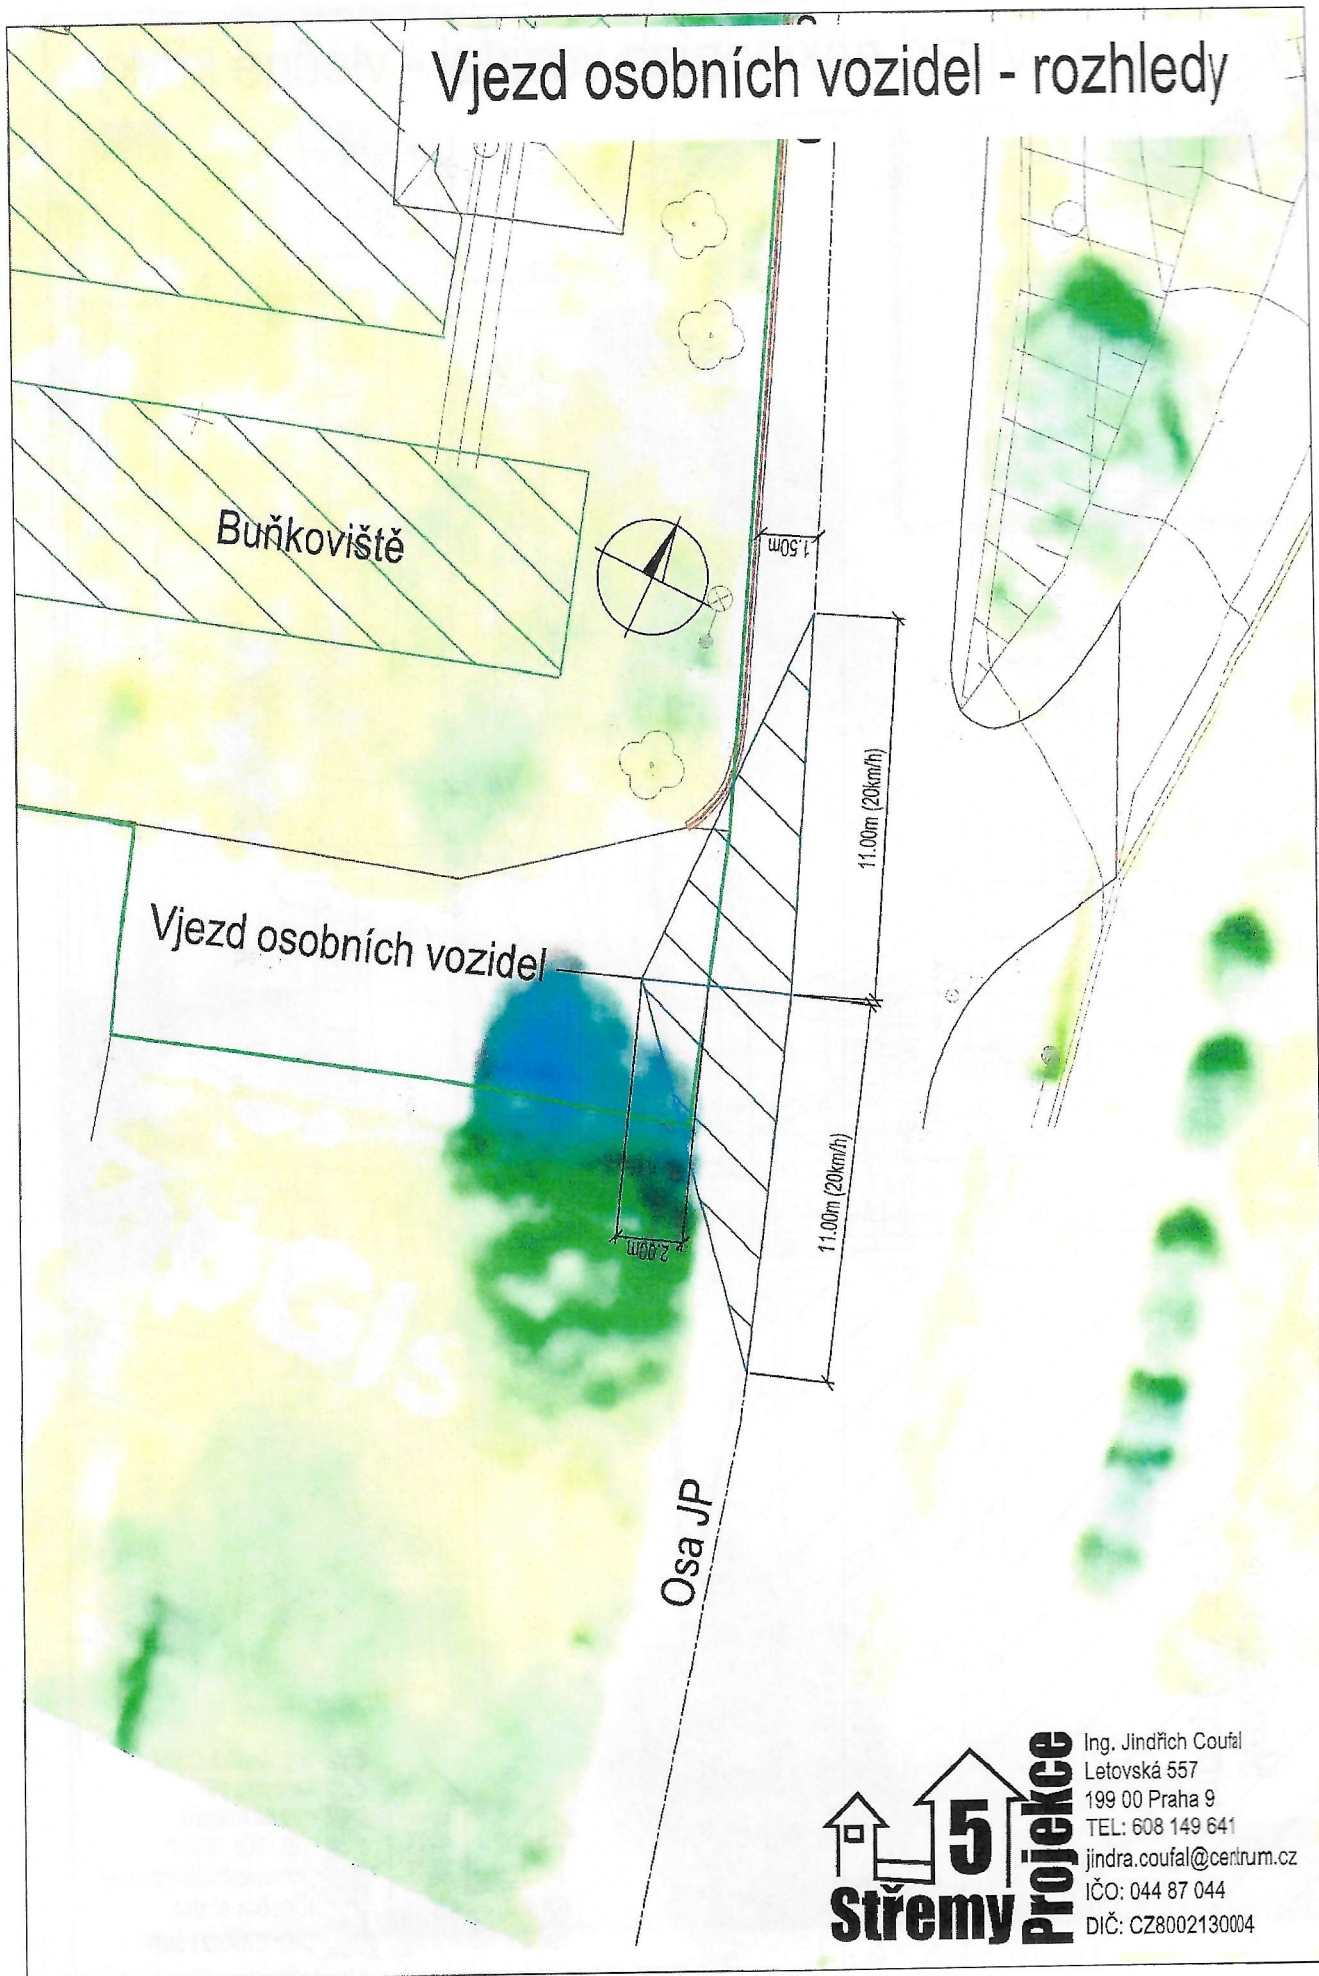

Střemy 5 Projekce
Ing. Jindřich Coufal
Letovská 557
199 00 Praha 9
TEL: 608 149 641
jindra.coufal@centrum.cz
IČO: 044 87 044
DIČ: CZ8002130004

Vjezd osobních vozidel - vlečné křivky



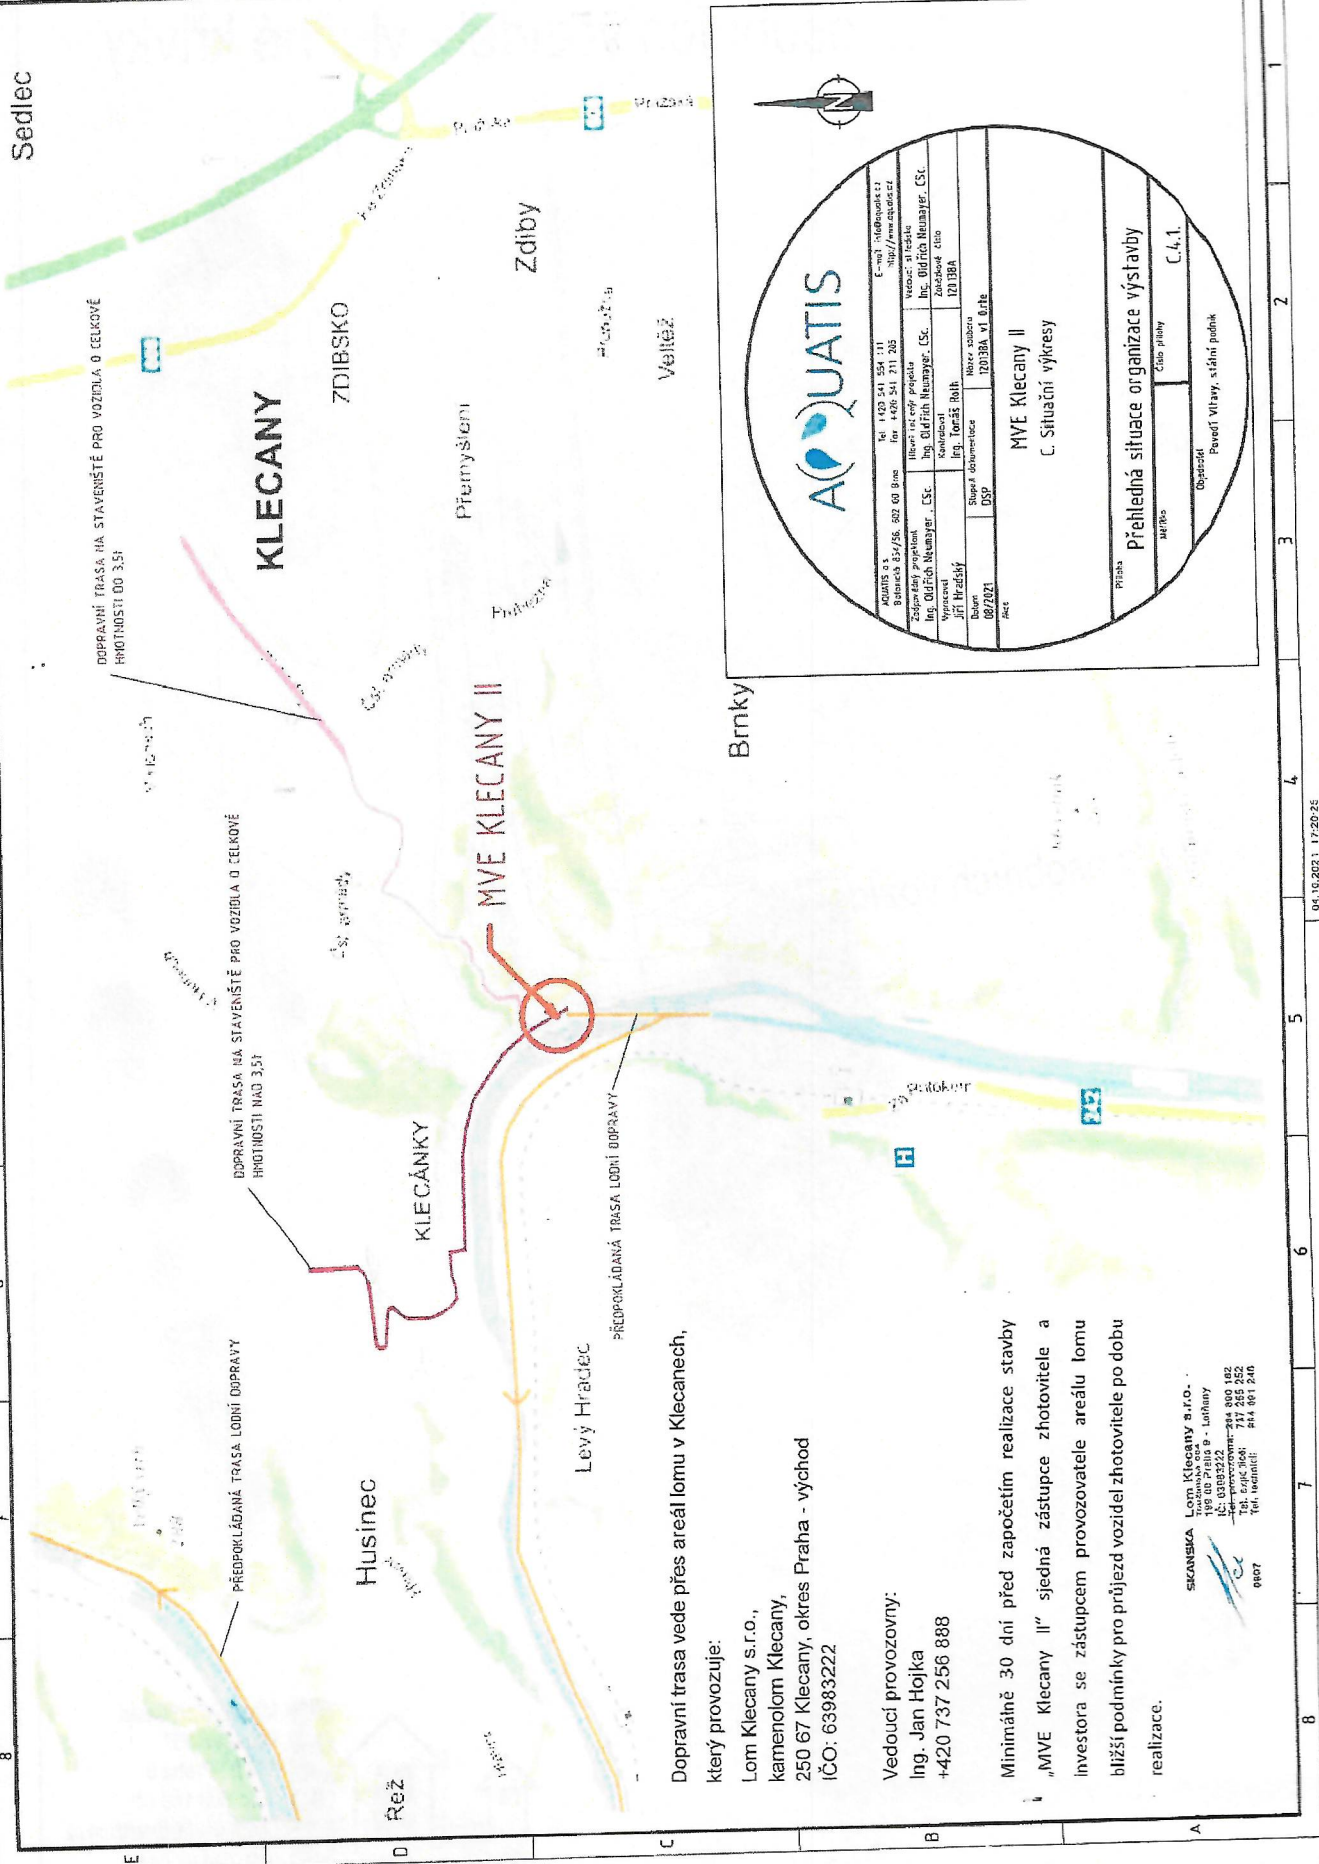


Dopravní trasa vede přes areál lomu v Klecanech, který provozuje:
 Lom Klecany s.r.o.,
 kamenolom Klecany,
 250 67 Klecany, okres Praha - východ
 IČO: 63983222

Vedoucí provozovny:
 Ing. Jan Hojka
 +420 737 256 888

Minimálně 30 dní před započatím realizace stavby „MVE Klecany II“ sjedná zástupce zhotovitele a investora se zástupcem provozovatele areálu lomu bližší podmínky pro průjezd vozidel zhotovitele po dobu realizace.

SKANSKA Lom Klecany s.r.o.
 198 00 Praha 9 - Luňany
 IČ: 0383322
 Tel: +420 224 800 102
 Tel: +420 224 800 102
 Tel: +420 224 800 102



ADRESA: M. 1432 541 554 311 E-mail: info@aquatis.cz	
TEL: +420 541 554 311 http://www.aquatis.cz	
ZPRÁVIL: Ing. Jiří Hradský	
MÍSTO: Ing. Jiří Hradský	
KONSTRUKTOR: Ing. Jiří Hradský	
ZAKÁZKA: 12013BA	
NÁZEV: MVE Klecany II	
C. SITUAČNÍ VÝKRESY	
PRŮBĚH: Přehledná situace organizace výstavby	
MĚŘITEL: C.4.1.	
OPROJEKTOVAL: Pevnost Vitava, státní podnik	