

P3 Prague D8 s.r.o.

jako Dárce

a

Město Klecany

jako Obdarovaný

DAROVACÍ SMLOUVA

2016

P3 Prague D8

TATO DAROVACÍ SMLOUVA („Darovací smlouva“) se uzavírá podle § 2055 a násl. zákona č. 89/2012 Sb., občanský zákoník, ve znění pozdějších předpisů, mezi:

- (1) **P3 Prague D8 s.r.o.**, se sídlem na adrese Na Florenci 2116/15, Praha 1, PSČ: 110 00, Česká republika, IČO 282 44 397, zapsaná v obchodním rejstříku vedeném Městským soudem v Praze, oddíl C, vložka 134943 („**Dárce**“) a
- (2) **Město Klecany**, se sídlem na adrese Do Klecánek 52, Klecany, PSČ: 250 67, Česká republika, IČO 002 40 290 („**Obdarovaný**“),

(Dárce a Obdarovaný společně jako „**Smluvní strany**“ a jednotlivě jako „**Smluvní strana**“).

VZHLEDEM K TOMU, ŽE:

- (A) Dárce je vlastníkem okružní křižovatky na silnici II/608 v katastrálním území města Klecany vybudované na křižovatce silnice II/608 a III/0083 v k. ú. Klecany, obec Klecany.
- (B) Dárce zamýšlí darovat okružní křižovatku do majetku Obdarovaného a Obdarovaný zamýšlí tento dar přijmout.

se Smluvní strany dohodly následovně:

Čl. I

Předmět Darovací smlouvy

- 1.1. Dárce je zhotovitelem okružní křižovatky na silnici II/608 v katastrálním území města Klecany vybudované na křižovatce silnice II/608 a III/0083 v k. ú. Klecany, obec Klecany („**Kruhový objezd**“); Dárce je dále vlastníkem dopravního označení Kruhového objezdu. Kruhový objezd je specifikován v objednávce připojené k Darovací smlouvě jako příloha 1; součástí specifikace je nabídkový rozpočet objednávky tvořící přílohu 2 této Darovací smlouvy. Místní úprava provozu na Kruhovém objezdu byla stanovena opatřením veřejné povahy ze dne 27. 6. 2016, č.j. 27310/2016-150 vydaným Městským úřadem Brandýs nad Labem-Stará Boleslav, Odbor dopravy, které je připojeno jako příloha 3 k této Darovací smlouvě.
- 1.2. Předmětem Darovací smlouvy je darování Kruhového objezdu včetně jeho dopravního značení (v rozsahu dle specifikace v čl. 1.1.) Dárcem Obdarovanému („**Dar**“).
- 1.3. Dárce touto Darovací smlouvou daruje a předává Dar Obdarovanému a Obdarovaný Dar přijímá do svého výlučného vlastnictví.
- 1.4. Obdarovaný bere na vědomí, že z vyjádření ke stanovení místní úpravy provozu k. ú. Klecany vydaného dne 25. 7. 2016 Krajskou správou a údržbou silnic Středočeského kraje, příspěvková organizace, pod sp. zn. 3924/16/KSUS/MHT/KOS vyplývá, že jedna z podmínek vyjádření je poskytnutí Daru Středočeskému kraji; vyjádření je připojeno k této Darovací smlouvě jako příloha 4. Obdarovaný na sebe přebírá závazky z výše uvedeného vyjádření v plném rozsahu a zavazuje se uzavřít ohledně Kruhového objezdu dohodu se Středočeským krajem.
- 1.5. Obdarovaný prohlašuje, že si Dar předem prohlédl, je mu znám jeho aktuální stav a přijímá jej, jak stojí a leží.

- 1.6. Obdarovaný se zavazuje starat se o Dar ode dne uzavření této Darovací smlouvy jako řádný hospodář a zajistit veřejné užívání Daru; Obdarovaný se zavazuje předat Dar do správy Krajské správy a údržby silnic Středočeského kraje, příspěvková organizace, bude-li tak dále dohodnuto na základě dohody se Středočeským krajem.
- 1.7. Obdarovaný na sebe dále přijímá všechny povinnosti vztahující se k Daru, zejména zodpovědnost za instalaci a údržbu Daru vyplývající z vydaných povolení a rozhodnutí. Pro vyloučení pochybností se Obdarovaný stává osobou zodpovědnou za instalaci a údržbu dopravního značení ve smyslu veřejné vyhlášky tvořící přílohu 3 této Darovací smlouvy.


Čl. II

Ostatní ujednání


- 2.1. Tato Darovací smlouva se řídí českým právem.
- 2.2. Smluvní strany prohlašují, že tato Darovací smlouva nebyla uzavřena v tísní a za nápadně nevýhodných podmínek. Tato Darovací smlouva byla uzavřena svobodně a vážně, vyjadřuje pravou a svobodnou vůli Smluvních stran a Smluvní strany prohlašují, že jim nejsou známy žádné skutečnosti, které by její uzavření vylučovaly.
- 2.3. Tato Darovací smlouva se vyhotovuje ve dvou stejnopisech, z nichž Dárce obdrží jedno vyhotovení a Obdarovaný jedno vyhotovení.

V Praze dne 4.11.2016

P3 Prague D8 s.r.o.

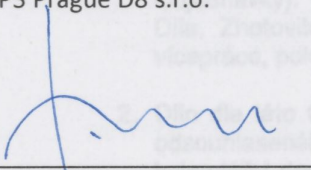


Tomáš Míček
jednatel

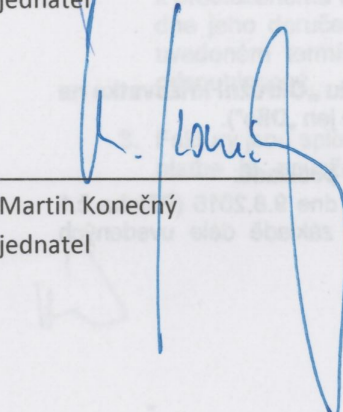

Martin Konečný
jednatel

V Praze dne: 16.11.2016

Město Klecany

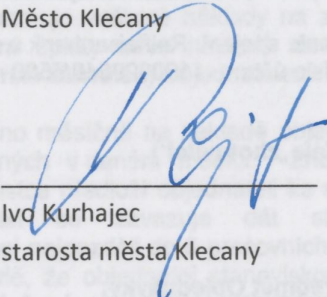

Ivo Kurhajec
starosta města Klecany



**LOGISTIC
PARKS**

OBJEDNÁVKA

DLE ZÁKONA Č. 89/2012 SB., OBČANSKÉHO ZÁKONÍKU („Objednávka“)

Mezi

P3 Prague D8 s.r.o.

Se sídlem: Na Florenci 2116/15, Nové Město, 110 00 Praha 1

IČO: 282 44 397

DIČ: CZ28244397

Zastoupená: Martin Konečný, jednatel
Tomáš Míček, jednatel

Zapsaná v Obchodním rejstříku u Městského soudu v Praze, oddíl C, vložka 134943

(dále „objednatel“)

a

STRABAG a.s.

Se sídlem: Na Bělidle 198/ 21, 150 00 Praha 5

IČO: 60838744

DIČ: CZ60838744

Jednatel: Ing. Jiří Jaroš, prokurista

Ing. Rostislav Krones, prokurista

Zapsaná v Obchodním rejstříku u Městského soudu v Praze, oddíl B, vložka 7634

Bank. spojení: Raiffeisenbank a.s.

Číslo účtu: 1100029040/5500

(dále „zhotovitel“)

Předmět Objednávky:

Objednáváme si u Vás realizaci prací a dodávek na projektu „Okružní křižovatka na silnici II/608 v katastrálním území města Klecany“ (dále jen „Dílo“).

Dílo bude provedeno v rozsahu a na základě následujících podkladů:

- Cenové nabídky prací a dodávek zhotovitele ze dne 9.8.2016 (Příloha č.1 této Objednávky) zpracované zhotovitelem na základě dále uvedených podkladů,

- Projekt okružní křižovatky na silnici II/608 v katastrálním území města Klecany zpracovaný společností DOPAS s.r.o., Kubelíkova 1224/42, 130 00 Praha 3, zak. č. 2016_1007_OK_Klecany z 03/2016 (Příloha č.2 této Objednávky),
- Veřejná vyhláška stanovující místní úpravu provozu na silnici č. II/608 a č. III/0083 v k.ú. Klecany, č.j. 27310/2016-150 ze dne 27.06.2016 vydaná Městským úřadem Brandýs nad Labem – Stará Boleslav, odbor dopravy (Příloha č.3 této Objednávky).

Zhotovitel výše uvedenou objednávku akceptuje, zavazuje se Dílo za podmínek v této Objednávce sjednaných zhotovit a objednatel se mu za to zavazuje uhradit úplatu sjednanou v této Objednávce. Zhotovitel může zhotovit Dílo prostřednictvím svých poddodavatelů.

Termíny realizace Díla:

- | | |
|---|-----------|
| • Podpis Objednávky: | 15.8.2016 |
| • Převzetí staveniště a zahájení prací na Díle: | 17.8.2016 |
| • Termín dokončení prací
a předání Díla dle této Objednávky: | 14.9.2016 |

Objednatel zabezpečil všechny potřebné legislativní úkony tak, aby Dílo dle této Objednávky mohlo být realizováno zhotovitelem v souladu se zákony, vyhláškami, nařízeními a normami platnými v České republice. V návaznosti na výše uvedené objednatel podpisem této Objednávky a předáním staveniště zhotoviteli dává jednoznačný pokyn k zahájení a realizaci Díla dle této Objednávky.

Cena Díla a platební podmínky:

1. Cena za Dílo dle této Objednávky činí: **1.593.702,- Kč bez DPH** (Příloha č. 1 této Objednávky). Cena Díla je konečná a zahrnuje veškeré náklady na zhotovení Díla. Zhotovitel nemá právo na uhrazení úplaty nebo nákladů na jakékoliv vícepráce, pokud tyto nebyly předem písemně schváleny objednatelem.
2. Dílo dle této Objednávky bude fakturováno měsíčně na základě objednatelům odsouhlaseného soupisu prací provedených v daném měsíci. Zhotovitel 3 kalendářní dny před koncem každého měsíce předloží objednateli ke schválení soupis provedených prací, objednatel se zavazuje dát stanovisko k předloženému soupisu provedených prací nejpozději do 5 pracovních dnů ode dne jeho doručení zhotovitelem. V případě, že objednatel stanovisko ve výše uvedeném termínu nedá, bere se předložený soupis provedených prací za odsouhlasený.
3. Faktury jsou splatné 30 kalendářních dnů ode dne doručení objednateli, přičemž platba je považována za uhrazenou v den, kdy byla dle § 1957 odst. 1)

Občanského zákoníku připsána na účet zhotovitele, uvedeného na příslušné faktuře.

4. Režim přenesení daňové povinnosti: Při poskytnutí stavebních prací zhotovitelem, které podle sdělení Českého statistického úřadu o zavedení Klasifikace produkce (CZ-CPA), uveřejněného ve Sbírce zákonů, odpovídají číselnému kódu klasifikace produkce CZ-CPA 41 až 43 platnému od 1. ledna 2008, je zhotovitel povinen použít režim přenesení daňové povinnosti.

Odpovědnost za vady, záruka

1. Smluvní strany se dohodly, že záruční doba na Dílo bude poskytnuta zhotovitelem následovně:
 - v délce 24 měsíců na práce a dodávky zrealizované na základě této Objednávky.
2. Záruční doba Díla začíná plynout dnem odevzdání a převzetí Díla dle této Objednávky objednatelem.

Ostatní:

1. Využije-li zhotovitel při realizaci díla poddodavatele, odpovídá jako by Dílo realizoval sám.
2. Zhotovitel souhlasí s tím, že objednatel je oprávněn postoupit práva a povinnosti podle této Objednávky na třetí osoby, které budou dle názoru zhotovitele bonitní stejně nebo více než objednatel. Objednatel o záměru postoupení práv a povinností podle této Objednávky zhotovitele písemně vyrozumí a zhotovitel mu sdělí své stanovisko. Zhotovitel tímto uděluje souhlas s tím, že objednatel je oprávněn postoupit práva a povinnosti podle této Objednávky na své financující banky.
3. Jakékoli dohody, změny, anebo doplnění k této Objednávce nebo jakékoliv změny Díla je možné učinit jen písemnými dohodami ve formě dodatků k této Objednávce, které musí být odsouhlaseny a podepsány ze strany objednatele i zhotovitele.
4. Objednatel a zhotovitel se dohodli, že §1740 odst. 3 Občanského zákoníku nebude aplikován na obchodní případ dle této Objednávky.

Nedílnou součástí této Objednávky je:

Příloha č. 1 – Cenová nabídka prací a dodávek zhotovitele ze dne 9.8.2016

Příloha č. 2 – Projekt okružní křižovatky na silnici II/608 v katastrálním území města Klecany

Příloha č. 3 – Veřejná vyhláška stanovující místní úpravu provozu

V Praze dne: 10.8.2016

V Praze dne: 15.8.2016

Za objednatele:

Za zhotovitele

P3 Prague D8 s.r.o.
Martin Konečný, jednatel

STRABAG a.s.
Ing. Jiří Jaroš, prokurista

STRABAG

STRABAG a.s.
Pozemní a inženýrské stavitelství
Direkce TR, oblast PC (výsoberu)
Jihlavská 1007, 591 01 Žďár n.Sáz.
IČ: 60838744, DIČ: CZ60838744

P3 Prague D8 s.r.o.
Tomáš Miček, jednatel

STRABAG a.s.
Ing. Rostislav Krones, prokurista

Příloha č. 1

Příloha č. 1 k Objednávce

P3 Prague D8	
REFERENCE / DESCRIPTION NÁZEV POLOŽKY	Contract - Total Kč
	Kč
	STRANAG
Kruhový objezd Klecany	
Okružní křižovka na silnici II/608 v katastru města Klecany - provedení dopravního značení	1 593 702,00 Kč
TOTAL	1 593 702,00 Kč

1. Vydávající zhotovitel při realizaci STRANAG musí být v souladu s podmínkami uvedenými v zadání.
2. Zhotovitel souhlasí s tím, že objednatel je oprávněn poskytnout právo a povinnost podle této Objednávky na třetí osoby, které budou dle názoru zhotovitele nutné a stejné nebo více než objednatel. Objednatel o sílenu poskytnutí práv a povinností podle této Objednávky zhotoviteli písemně vyrozumí a zhotovitel mu sdělí své stanovisko. Zhotovitel tímto uděluje souhlas s tím, že objednatel je oprávněn poskytnout právo a povinnost podle této Objednávky na své finanční benefity.
3. Jakákoliv změna, změna, změna změny k této Objednávce nebo jakákoliv změna této je možná udělat jen písemně dohodou ve formě dodatku k této Objednávce, které musí být podepsány a podepsány ze strany objednatele i zhotovitele.
4. Objednatel a zhotovitel se dohodli, že §1740 odst. 1 Občanského zákoníku nebude uplatněn na obchodní případ dle této Objednávky.

Nadřazenou součástí této Objednávky je:

Příloha č. 1 - Cenová nabídka prací a dohodnutí zhotovitele ze dne 2.2.2019

Příloha č. 2 - Projekt okružní křižovky na silnici II/608 v katastrálním území města Klecany

Příloha č. 3 - Všechny vyřizované stanoviska městské správy povolení

„Projekt okružní křižovatky na silnici II/608 v katastru města Klecany“

TECHNICKÁ ZPRÁVA

Dokumentace pro stanovení místní úpravy provozu

Změna:	Popis:	Vypracoval:	Datum:	Autorizační razítko:	Paré:
Schéma:		Název: Projekt okružní křižovatky na silnici II/608 v katastru města Klecany			
		Objednatel / Investor: PointPark Properties s.r.o. Na Florentu 2116/15 110 00 Praha 1 tel.: +420 225 987 400 mail: info@pparks.com www: www.pparks.com 			
		Generální projektant: DOPAS s.r.o. Kabelkova 1224/2 130 00 Praha 3 - Žitón tel.: +420 692 365 486 mail: info@dopas.net zak.číslo: 2016_1667_OK_Klecany		Vedení projektu: Ing. Vilem Minařík <i>hinařík</i> Datum: 03/2016 Hlavní inženýr projektu: Ing. Václav Juppa Datum: 03/2016	
		Profese: DOPAS s.r.o. Kabelkova 1224/2 130 00 Praha 3 - Žitón tel.: +420 692 365 486 mail: info@dopas.net zak.číslo: 2016_1667_OK_Klecany		Zodpovědný projektant: Ing. Václav Juppa Datum: 03/2016 Kontrola: Ing. Václav Juppa Datum: 03/2016 Vypracoval: Ing. Vladimír Černý Datum: 03/2016	
		Název výkresu:		Měřítko:	
Stupeň PD: Dokumentace pro stanovení místní úpravy provozu		Část / profese:		Stavební objekt:	
Podchop: Souřadnicový systém S-JTSK		Výškopis: Výškový systém Bpv		Číslo výkresu:	

Změna:	Popis:	Vypracoval:	Datum:	Autorizační razítko:	Paré:
Schéma:		Akce:			
		Projekt okružní křižovatky na silnici II/608 v katastru města Klecany			
		Objednatel / investitor: PointPark Properties s.r.o. Na Florenti 2118/15 110 00 Praha 1 tel.: +420 225 887 400 mail: info@p3parks.com www: www.p3parks.com			
Generální projektant: DOPAS s.r.o. Kubelkova 1234/2 130 00 Praha 3 - Žalov tel.: +420 602 365 496 mail: info@dopas.net zak.číslo: 2016_1007_OK_Klecany		Vedení projektu: Ing. Vilém Minařík <i>huvia</i> Datum: 03/2016		Hlavní inženýr projektu: Ing. Václav Juppa Datum: 03/2016	
Profese: DOPAS s.r.o. Kubelkova 1234/2 130 00 Praha 3 - Žalov tel.: +420 602 365 496 mail: info@dopas.net zak.číslo: 2016_1007_OK_Klecany		Zodpovědný projektant: Ing. Václav Juppa Datum: 03/2016 Kontrola: Ing. Václav Juppa Datum: 03/2016 Vypracoval: Ing. Vladimír Černý <i>Černý</i> Datum: 03/2016		Název výkresu: TECHNICKÁ ZPRÁVA Měřítko:	
Stupeň PD:	Dokumentace pro stanovení místní úpravy provozu	Část / profese:	Stavební objekt:	Formát: 4 x A4	
Podpis:	Souřadnicový systém S-JTSK	Výškopis:	Výškový systém Bpv	Č. výkresu:	1

DOPAS s.r.o.

Kubelíkova 1224/42
130 00 Praha 3 - Žižkov
tel. : +420 602 365 486
e-mail: info@dopas.net
http: www.dopas.net

„Projekt okružní křižovatky na silnici II/608 v katastru města Klecany“

TECHNICKÁ ZPRÁVA

Dokumentace pro stanovení místní úpravy provozu

Praha, 03/2016

Zpracoval : Ing. V. Černý

Kontroloval : Ing. V. Juppá

1. ÚVOD:

Předmětem řešení projektu je návrh svislého a vodorovného dopravního značení při využití dopravního zařízení tak, aby došlo k provizorní úpravě stávající průsečné křižovatky na okružní. V rámci se využívá pouze stávajících zpevněných ploch, tudíž není potřeba stavebních zásahů. Projekt řeší i odstranění stávající svislého a vodorovného dopravního značení.

Projekt je řešen v úrovni dokumentace pro vydání stanovení místní úpravy dopravního značení na pozemní komunikaci

2. SITUAČNÍ ŘEŠENÍ:

Zájmové území se nachází v katastrálním území města Klecany. Jedná o průsečnou křižovatku silnic II/608 a III/0083, prostorově segregovanou pouze využitím vodorovného dopravního značení k oddělení jednotlivých odbočovacích pruhů na silnici II/608.

Projekt upravuje průsečnou křižovatku na malou okružní, s provedením na stávajících zpevněných plochách. Jelikož se jedná o provizorní řešení, není do křižovatky stavebně zasahováno, tudíž se nemění sklonové ani odtokové poměry.

Navržená okružní křižovatka má průměr $D = 30$ m. Středový ostrov je vyskládán z betonových svodidel (cityblock) o výšce min. 0,5 m. Jeho vnější průměr je $D = 15$ m. Jízdní pás je navržen o šířce 7,0 m.

Na třech ramenech křižovatky je zároveň navržen ostrůvek pro oddělení vjezdu a výjezdu do křižovatky. Provedení se předpokládá z plastového mobilního obrubníku.

Plochy všech ostrůvků zůstanou nevyplněny.

Křižovatka je doplněna o příslušné vodorovné a svislé dopravní značení.

Stávající vodorovné značení bude odstraněno takovým způsobem, aby nemohlo mást řidiče především za zhoršených povětrnostních podmínek. Předpokládá se tedy, že nebude odstraněno nátěrem šedé barvy, ale dojde k mechanickému odstranění.

Svislé dopravní značení bude demontováno. V případě, že bude možné využít stávající sloupek k umístění nového dopravního značení, bude na něj umístěno nové dopravní značení.

Situační řešení je přiloženo ve výkresu č. 2 – Situace – dopravní značení a č. 3 – Zákres do ortofotomapy.

3. DOPRAVNÍ ZNAČENÍ:

Dopravní značení je navrženo podle vyhlášky č. 294/2015 Sb., kterou se provádějí pravidla provozu na pozemních komunikacích a úprava řízení provozu na pozemních komunikacích. Dopravní značení spočívá v osazení vodorovných i svislých dopravních značek, případně zrušení stávajícího svislého i vodorovného.

Orientační seznam dopravního značení:

Nové svislé dopravní značky:

- 4 x A 4 – Pozor, kruhový objezd
- 4 x P 4 – Dej přednost v jízdě!
- 4 x C 1 – Kruhový objezd
- 3 x C 4a – Příkázaný směr objíždění vpravo
- 4 x Z 3 – Vodící tabule

- 3 x Z 4b - Směrová deska pravá
- 4 x IS 9b - Návěst před křižovatkou

Rušené svislé dopravní značky:

- 2 x IP 19 - Řadící pruhy
- 1 x P 1 - Křižovatka s vedlejší pozemní komunikací
- 2 x P 6 - Stůj, dej přednost v jízdě!
- 2 x P 4 - Dej přednost v jízdě!
- 1 x E 2b - Tvar křižovatky
- 2 x E 3a - Vzdálenost

Vodorovné dopravní značení nové:

- V1a - Podélná čára souvislá
- V 2b - Podélná čára přerušovaná
- V 4 - Vodičí čára
- V 18 - Optická psychologická brzda

Svislé dopravní značky budou provedeny podle ČSN EN 12 899-1; velikost základní typ „pozink“ s dvojitým ohybem (rámečkem) a s retroreflexní folií třídy 2. Standardní značky budou osazeny na ocelových pozinkovaných sloupcích průměru 70 mm.

Vyznačení vodorovného dopravního značení bude dle ČSN 10 80 20. Bude provedeno tzv. nadvakrát (nástřík barvou a následně po vyzrání asfaltu plastem).

Před osazením dopravních značek a vyznačení vodorovného značení bude provedena prohlídka stavby za účasti DI PČR, projektanta, objednatele a zástupce úřadu, jež bude vydávat stanovení dopravního značení. Na této schůzce bude specifikováno přesné dopravní značení, zejména poloha.

V době stavby bude dotčené území i jeho přilehlé okolí opatřeno dočasnými dopravními značkami, které budou součástí samostatného projektu. Ten bude zhotovitelem zpracován v dalším stupni PD, anebo jako samostatný projekt a bude předložen ke schválení min. 1 měsíc před započatím stavby. Hrubý návrh DIO je součástí ZOV.

4. SEZNAM HLAVNÍCH POUŽITÝCH TECHNICKÝCH NOREM A PŘEDPISŮ:

- | | |
|--|--|
| TP - | Technické podmínky schválené Ministerstvem dopravy ČR |
| ČSN 73 61 01 - | „Projektování silnic a dálnic“ |
| ČSN 73 61 02 - | „Projektování křižovatek na pozemních komunikacích“ |
| Vyhl. č. 294/2015 Sb. - | kterou se provádějí pravidla provozu na pozemních komunikacích |
| a úprava a řízení provozu na pozemních komunikacích. | |


Při provádění musí být brán zřetel také na další související normy a předpisy v platném znění.



V Praze, 03/2016

Ing. Vladimír Černý

VLEČNÉ KŘIVKY - dálkový autobus dl. 15 m

1:1000

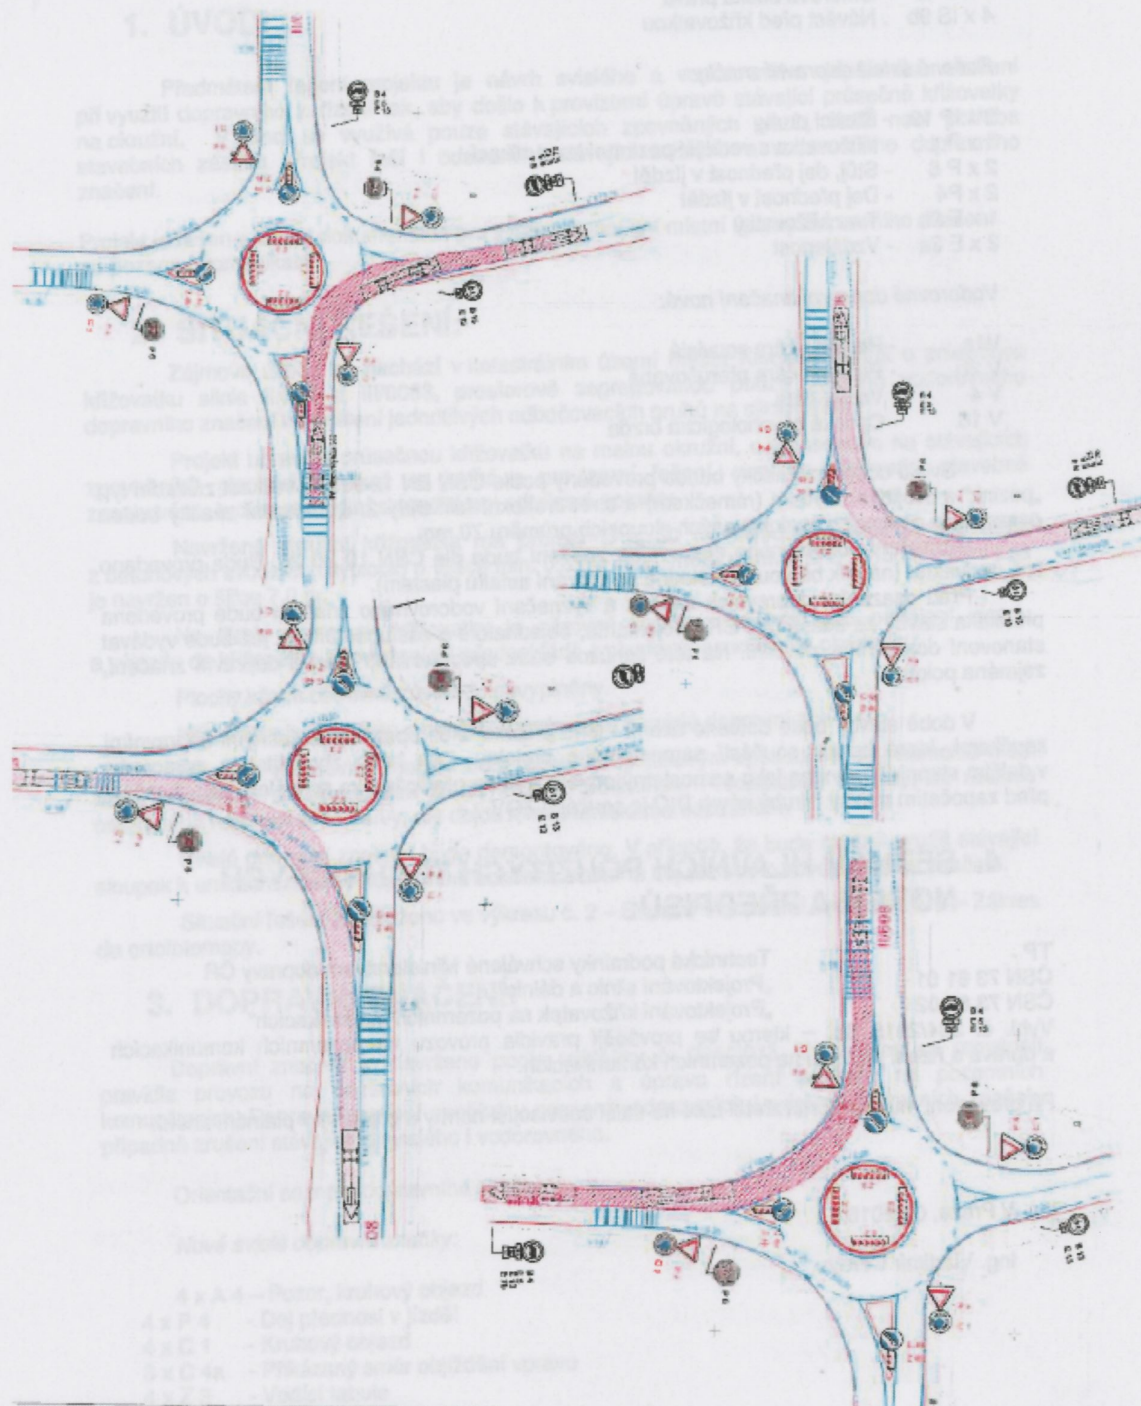

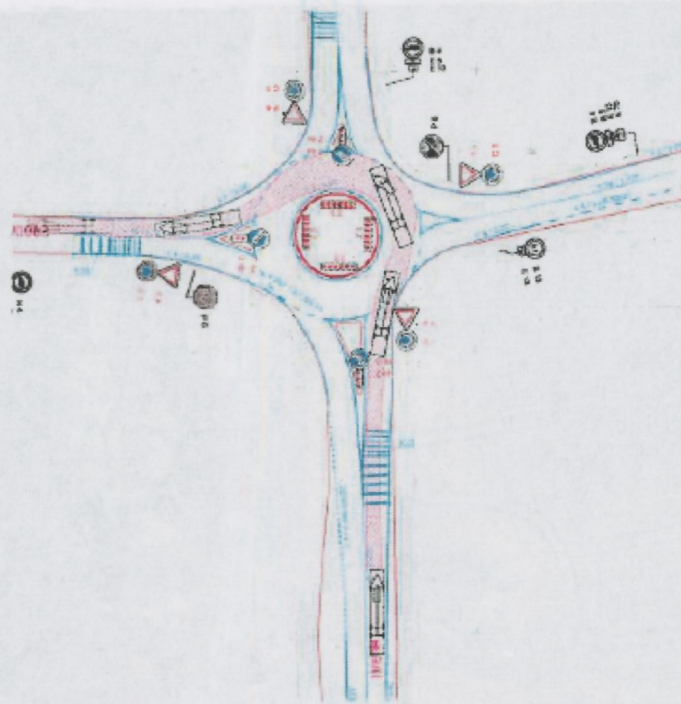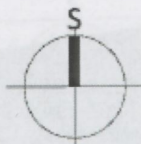

Změna:	Popis:	Vypracoval:	Datum:	Automační razítko:	Paric:
Schéma:		Akce: Projekt okružní křižovatky na silnici II/608 v katastru města Klecany			
		Objednatel / Investor: PointPark Properties s.r.o. Na Hlence 2116/15 110 00 Praha 1 tel.: +420 225 957 400 mail: info@pparks.com www: www.pparks.com 			
Generální projektant: DOPAS s.r.o. K. Adámkova 1224/42 130 00 Praha 3 - Žitkov tel.: +420 932 365 486 mail: info@dopas.net zak. číslo: 2016_1007_OK_Klecany		Vedení projektu: Ing. Vilem Minařík <i>hriivank</i> Datum: 03/2016 Hlavní inženýr projektu: Ing. Václav Juppa Datum: 03/2016		Zodpovědný projektant: Ing. Václav Juppa Datum: 03/2016 Kontrola: Ing. Václav Juppa Datum: 03/2016 Vypracoval: Ing. Vladimír Čermý <i>Čermý</i> Datum: 03/2016	
Profese: DOPAS s.r.o. K. Adámkova 1224/42 130 00 Praha 3 - Žitkov tel.: +420 932 365 486 mail: info@dopas.net zak. číslo: 2016_1007_OK_Klecany		Název výkresu: Vlečné křivky - dálkový autobus dl. 15 m		Měřítko: 1:1000	
Stupeň PD:	Dokumentace pro stanovení místní úpravy provozu	Část / profese:	Stavební objekt:	Formát:	2 x A4
Polohopis:	Souřadnicový systém S-JTSK	Výškopis:	Výškový systém Bpv	Č. výkresu:	4






ZÁKRES DO ORTOFOTOMAPY

1:1000

LEGENDA:

	Nové dopravní značení - svislé
	Nové dopravní značení - vodorovné
	Stávající dopravní značení - svislé
	Stávající dopravní značení - rušené

Změna:	Popis:	Vypracoval:	Datum:	Autorizační razítko:	Paré:
		Akce: Projekt okružní křižovatky na silnici II/608 v katastru města Klecany			
		Objednatel / investor: PointPark Properties s.r.o. Na Florenci 2116/15 110 00 Praha 1 tel.: +420 225 807 400 mail: info@p3parks.com www: www.p3parks.com LOGISTIC PARKS			
		Generální projektant: DOPAS s.r.o. Kubelkova 1224/2 130 00 Praha 3 - Žitkov tel.: +420 602 365 496 mail: info@dopas.cz zak. číslo: 2016_1007_OK_Klecany	Vedení projektu: Ing. Vilém Minařík Hlavní inženýr projektu: Ing. Václav Juppa	Datum: 03/2016 Datum: 03/2016	
		Projevitel: DOPAS s.r.o. Kubelkova 1224/2 130 00 Praha 3 - Žitkov tel.: +420 602 365 496 mail: info@dopas.cz zak. číslo: 2016_1007_OK_Klecany	Zodpovědný projektant: Ing. Václav Juppa Kontrola: Ing. Václav Juppa Vypracoval: Ing. Vladimír Černý	Datum: 03/2016 Datum: 03/2016 Datum: 03/2016	
Název výkresu: Zákres do ortofotomapy		Měřítko: 1:1000			
Stupeň PD: Dokumentace pro stanovení místní úpravy provozu	Část / profese:	Stavební objekt:	Formát: 2 x A4		
Položka: Souřadnicový systém S-JTSK	Výškopis: Výškový systém Bpv	č. výkresu: 3			

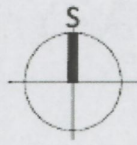

SITUACE - DOPRAVNÍ 1:1000

BETONOVÉ SVODIDLO - CITY BLOCK



100m (100-200m) od křižovatky

PLASTOVÝ MOBILNÍ OBRUBNÍK



100m (100-200m) od křižovatky

NÍ ZNAČENÍ

LEGENDA:

	Nové dopravní značení - svislé
	Nové dopravní značení - vodorovné
	Stávající dopravní značení - svislé
	Stávající dopravní značení - rušené



Změna:	Popis:	Vypracoval:	Datum:	Autorizační razítko:	Paré:
Schéma:		Alce: Projekt okružní křižovatky na silnici II/608 v katastru města Klecany			
		Objednatel / investor: PointPark Properties s.r.o. Na Florenci 2116/15 110 00 Praha 1 tel.: +420 225 987 400 mail: info@p3parks.com www: www.p3parks.com P3 LOGISTIC PARKS			
Generální projektant: DOPAS s.r.o. Kubelkova 1234/12 130 00 Praha 3 - Žitkov tel.: +420 602 365 466 mail: info@dopas.net zak. číslo: 2216_1007_OK_Klecany		Vedení projekt: Ing. Vilem Minařík <i>kurva</i> Hlavní inženýr projektu: Ing. Václav Juppa		Datum: 03/2016	
Profese: DOPAS s.r.o. Kubelkova 1234/12 130 00 Praha 3 - Žitkov tel.: +420 602 365 466 mail: info@dopas.net zak. číslo: 2216_1007_OK_Klecany		Zodpovědný projektant: Ing. Václav Juppa Kontrola: Ing. Václav Juppa Vypracoval: Ing. Vladimír Čemý		Datum: 03/2016 03/2016 03/2016	
Název výkresu: Situace - dopravní značení		Část / profese:		Měřítko: 1:1000	
Stupeň PD: Dokumentace pro stanovení místní úpravy provozu		Stavění objekt:		Formát: 2 x A4	
Polohopis: Souřadnicový systém S-JTSK		Výškopis: Výškový systém Bpv		č. výkresu: 2	

Městský úřad Brandýs nad Labem – Stará Boleslav**ODBOR DOPRAVY**
pracoviště Praha
Orebitská 477/18, 130 00 Praha 3Č. jedn. : 27310/2016-150
Vyřizuje: Bc. Ondřej Proskovec
tel. 221 621 503

280.10 S/5

P3 Prague D8 s.r.o.
Na Florenci 2116/15
110 00 PRAHA 1

V Praze dne 24.05.2016

Veřejná vyhláška**Oznámení o návrhu stanovení místní úpravy provozu na silnici II. a III. třídy**

Městský úřad Brandýs n./L.-Stará Boleslav, pracoviště Praha 3, Odbor dopravy jako příslušný orgán státní správy ve věcech provozu na pozemních komunikacích podle ust. § 124 odst. (6) zákona č. 361/2000 Sb., o provozu na pozemních komunikacích a o změnách některých zákonů (dále je zákon o silničním provozu) zahájil dne 09.05.2016 na základě žádosti společnosti P3 Prague D8 s.r.o., se sídlem Na Florenci 2116/15, 110 00 Praha 1 (dále jen žadatel) řízení o návrhu opatření obecné povahy podle § 171 a násl. části šesté zákona č. 500/2004 Sb., správní řád, ve znění pozdějších předpisů (dále jen správní řád) a podle § 77 odst. 1 písm. a) zákona o silničním provozu ve věci:

stanovení místní úpravy provozu na pozemních komunikacích v tomto rozsahu**Dopravní značení a zařízení:**

- Umístění svislého a vodorovného značení a dopravního zařízení podle PD akce „Projekt okružní křižovatky na silnici II/608 v katastru města Klecany“ vypracované Ing. Vladimírem Černým a schváleném Policií ČR, KŘP Středočeského kraje, ÚO Praha venkov - VÝCHOD, DI, č.j.: KRPS-127972-1/ČJ-2016-011506, ze dne 26.04.2016,

Provedení a umístění: základní velikost; silnice č. II/608 a č. III/0083 v k.ú. Klecany**Důvod místní úpravy provozu:** změna průsečné křižovatky na okružní křižovatku**Osoba zodpovědná za instalaci a údržbu dopravního značení:** P3 Prague D8 s.r.o., se sídlem Na Florenci 2116/15, 110 00 Praha 1

V souladu s ustanovením § 172 odst. (4) správního řádu může k návrhu stanovení místní úpravy provozu na silnici II/608 a III/0083 kdokoli, jehož práva, povinnosti nebo zájmy mohou být tímto opatřením obecné povahy přímo dotčeny, uplatnit k Městskému úřadu Brandýs n./L.-Stará Boleslav písemné připomínky a v souladu s díkí § 172 odst. (5) správního řádu mohou k návrhu stanovení místní úpravy provozu na silnici II/608 a III/0083 vlastníci nemovitostí, jejichž práva, povinnosti nebo zájmy související s výkonem vlastnického práva mohou být opatřením obecné povahy přímo dotčeny nebo, určí-li tak správní orgán, i jiné osoby, jejichž oprávněné zájmy mohou být tímto opatřením obecné povahy přímo dotčeny, podat proti návrhu k Městskému úřadu Brandýs n./L.-Stará Boleslav písemné odůvodněné námitky.

Nezdrámá platnost
Digitální podpis
Jméno: Bc.
Ondřej Proskovec
Datum: 24.05.2016 12:40:55

Městský úřad Brandýs n./L.-Stará Boleslav, pracoviště Praha 3, Odbor dopravy podle § 172 odst. (1) správního řádu

vyzývá

dotčené osoby, aby k návrhu stanovení místní úpravy provozu na silnici II/608 a III/0083 podávaly písemné připomínky nebo písemné odůvodněné námítky doručením Městskému úřadu Brandýs n./L.-Stará Boleslav ve lhůtě **do 30 dnů** ode dne jeho zveřejnění. Zmeškání úkonu nelze prominout. O námítkách rozhoduje správní orgán, který opatření obecné povahy vydává. Lhůta k podání písemných připomínek je správním orgánem stanovena v souladu s ustanovením § 174 odst. (1) správního řádu za podmínek definovaných v § 39 správního řádu a lhůta k podání písemných odůvodněných námítek je stanovena v souladu s ustanovením § 175 odst. (5) správního řádu

„otisk úředního razítka“

Ing. Milena Páková
vedoucí odboru dopravy

Toto oznámení musí být vyvěšeno po dobu 15 dnů na úřední desce Městského úřadu Brandýs n./L.-Stará Boleslav

Vyvěšeno dne:

Sejmuto dne:

Razítko, podpis orgánu, který potvrzuje vyvěšení a sejmutí oznámení.

Vývěsní lhůta začíná den následující po dni vyvěšení. Sejmutí vyhlášky je možno následující pracovní den po posledním (patnáctém) dni vývěsní lhůty.

Oznámení se zveřejňuje též způsobem umožňujícím dálkový přístup

Obdrží:

- Žadatel
- Policie ČR, DI Praha venkov-VÝCHOD
- Město Klecany, Do Klecánek 52/24, 250 67 Klecany – se žádostí o vyvěšení na úřední desce a o zpětné zaslání potvrzeného vyvěšení pod dobu 15 dní (obec je povinna v souladu s ustanovením § 25 odst. 3 správního řádu písemnost bezodkladně vyvěsit na své úřední desce na dobu nejméně 15 dnů)
- KSÚS Středočeského kraje, Zborovského 11, 150 21 Praha 5
- spis



Účel: Účel této přílohy je poskytnout objednateli a stavebnímu úřadu informace o dopravní situaci na území, na kterém se provádí stavební práce. Tato příloha je součástí projektu a je určena k použití jako podklad pro přípravu projektové dokumentace a pro provedení stavebních prací.

Obsah: Tato příloha obsahuje plán situace, který ukazuje dopravní značení a dopravní situaci na území, na kterém se provádí stavební práce. Plán situace je sestaven na základě reálných podmínek a je určen k použití jako podklad pro přípravu projektové dokumentace a pro provedení stavebních prací.

Legenda: Legenda je součástí této přílohy a obsahuje vysvětlení symbolů, které jsou použity v plánu situace. Legenda je sestavena na základě reálných podmínek a je určen k použití jako podklad pro přípravu projektové dokumentace a pro provedení stavebních prací.

Právní záležitosti: Tato příloha je součástí projektu a je určena k použití jako podklad pro přípravu projektové dokumentace a pro provedení stavebních prací. Tato příloha je poskytnuta objednateli a stavebnímu úřadu jako součást projektu a je určena k použití jako podklad pro přípravu projektové dokumentace a pro provedení stavebních prací.

4

Příloha 2

Nabídkový rozpočet

Název projektu: 841-DAHX - Zdiaby Hala 6 - fáze II

Objednatel: P3 Prague D8 s.r.o. Zhotovitel: STRABAG a.s.

ČP	Kód položky	Název položky/popis	MJ	Množství
02.				
02.01.		1. svislé dopravní značení - LZn R'1		
02.01.1.		A4 900mm	ks	4,000
02.01.2.		P4 900mm	ks	4,000
02.01.3.		C1 700mm	ks	4,000
02.01.4.		C4a 700mm	ks	3,000
02.01.5.		Z4b 250x1.000mm	ks	3,000
02.01.6.		Z3 1.000x500mm	ks	8,000
02.01.7.		sloupek FeZn O60mm - 4m	ks	4,000
02.01.8.		sloupek FeZn O60mm - 3,5m	ks	4,000
02.01.9.		sloupek FeZn O60mm - 1,5m	ks	8,000
02.01.10.		sloupek FeZn O60mm - 2,6m	ks	3,000
02.01.11.		objímka Alj	ks	52,000
02.01.12.		víčko plastové	ks	19,000
02.01.13.		osazení sloupku - betonáž	ks	19,000
02.01.14.		montáž DZ základní	ks	26,000
02.01.15.		Al patka 60x4	ks	8,000
02.01.	Celkem	1. svislé dopravní značení - LZn R'1		
02.02.		2. svislé dopravní značení - velkoplošné - lamelové DZ		
02.02.1.		IS9b 4.000 x 3.000mm R'1	ks	4,000
02.02.2.		stojky - příhradová konstrukce GTM 500 - 5m	ks	8,000
02.02.3.		základový koš GTM 500	ks	8,000
02.02.4.		osazení a montáž příhrad	ks	8,000
02.02.5.		montáž VLKP	ks	4,000
02.02.	Celkem	2. svislé dopravní značení - velkoplošné - lamelové DZ		
02.03.		3. vodorovné dopravní značení - dvousložkovým plastem		
02.03.1.		V18 (6x0,5m + 6x0,25m) - 3x	m2	48,000
02.03.2.		V1a + V2b 0,125m	m2	56,000
02.03.3.		V4 + V2b 0,25m	m2	230,000
02.03.	Celkem	3. vodorovné dopravní značení - dvousložkovým plastem		
02.04.		4. betonová svodidla CITY BLOC		
02.04.1.		CTB (1m)	ks	52,000
02.04.2.		spojka + šrouby	ks	51,000
02.04.3.		nátěr CTB - Z9 (žluto-černá)	m2	32,000
02.04.4.		doprava + montáž CTB + DIO	kpl	1,000
02.04.	Celkem	4. betonová svodidla CITY BLOC		
02.05.		5. plastové obrubníky		
02.05.1.		obrubník - černý	ks	98,000
02.05.2.		obrubník bílý	ks	98,000
02.05.3.		hmoždinka + vrut + podložka	ks	196,000
02.05.4.		montáž obrubníků	m	85,000
02.05.5.		zásyp obrubníků - štěrky	m3	8,000
02.05.	Celkem	5. plastové obrubníky		
02.06.		6. frézování VDZ		
02.06.1.		frézování nevyhovujícího VDZ	m2	300,000
02.06.	Celkem	6. frézování VDZ		
02.	Celkem			
Projekt: 841-DAHX	Celkem	Zdiaby Hala 6 - fáze II		

Městský úřad Brandýs nad Labem-Stará Boleslav
ODBOR DOPRAVY
pracoviště Praha 3
Orebitská 477/18, 130 00 Praha 3

Č. jedn.: 27310/2016-150
 Vyřizuje: Bc. Ondřej Proskovec
 ☐ 221 621 503
 e-mail: ondrej.proskovec@brandysko.cz

280.10 S/5

V Praze dne 27.06.2016

Veřejná vyhláška

Opatření obecné povahy

Stanovení místní úpravy provozu na silnici II. třídy

Městský úřad Brandýs nad Labem-Stará Boleslav, Odbor dopravy, jako příslušný orgán státní správy ve věcech provozu na pozemních komunikacích dle ustanovení § 124 odst. (6) zákona č. 361/2000 Sb., O provozu na pozemních komunikacích a o změnách některých zákonů (Zákon o silničním provozu), ve znění pozdějších předpisů (dále jen „Zákon o silničním provozu“), na základě žádosti P3 Prague D8 s.r.o., se sídlem Na Florenci 2116/15, 110 00 Praha 1, (dále jen „žadatel“) podané dne 09.05.2016, souhlasu Policie ČR, KŘ Středočeského kraje, územní odbor Praha venkov - VÝCHOD Dopravní inspektorát č.j. KRPS-127972-1/ČJ-2016-011506 ze dne 26.04.2016, v souladu s ustanovením § 77 odst. (1) písm. c) zákona o silničním provozu

stanovuje místní úpravu provozu na silnici č. II/608 a č. III/0083 v k.ú. Klecany
 v tomto rozsahu:

Dopravní značení a zařízení:

Umístění svislého a vodorovného značení a dopravního zařízení podle PD akce „Projekt okružní křižovatky na silnici II/608 v katastru města Klecany“ vypracované Ing. Vladimírem Čermým.

Termín osazení místní úpravy provozu: do 1 roku

Provedení a umístění: základní velikost; silnice č. II/608 a č. III/0083 v k.ú. Klecany

Důvod místní úpravy provozu: změna průsečné křižovatky na okružní křižovatku

Osoba zodpovědná za instalaci a údržbu dopravního značení: P3 Prague D8 s.r.o., se sídlem Na Florenci 2116/15, 110 00 Praha 1

Podmínky provedení dopravního značení:

1. Dopravní značení nesmí zasahovat do příjezdního profilu komunikace.
2. Dopravní značení bude provedeno odbornou firmou, která má platná oprávnění k výkonu této činnosti.
3. Majitel, příp. správce pozemní komunikace je povinen udržovat dopravní značení v nezávadném stavu po celou dobu jeho platnosti, v případě znehodnocení nahrazeno novým na náklady žadatele.

Orebitská 477/18 130 00 Praha 3 tel.: 221 621 503 ondrej.proskovec@brandysko.cz www.brandysko.cz



Signature valid
 Digitálně podepsáno
 Jméno: Bc.
 Ondřej Proskovec
 Datum: 22.06.2016 12:07:30

4. Odbor dopravy si vyhrazuje právo stanovení změnit nebo doplnit, jestliže to bude vyžadovat změna silničního provozu nebo veřejný zájem.
5. Dopravní značky musí být v rozměru a barevném provedení v souladu s vyhl. č. 294/2015 Sb., kterou se provádějí pravidla provozu na pozemních komunikacích a úprava a řízení provozu na pozemních komunikacích, ve znění pozdějších předpisů.
6. Vodorovné dopravní značení musí být v souladu s TP 133 Zásady pro vodorovné dopravní značení na pozemních komunikacích.
7. Okružní křižovatka musí být v souladu s ČSN 73 6102 Navrhování křižovatek na silničních komunikacích a TP 169 Zásad pro označování dopravních situací na pozemních komunikacích

Proti stanovení místní úpravy provozu nejsou přípustné opravné prostředky ve smyslu zákona č. 500/2004 Sb., Správní řád, v platném znění. Stanovení místní úpravy provozu nenahrazuje povolení uzavírky a nařízení objížďky.

„otisk úředního razítka“

Ing. Milena Páková
vedoucí odboru dopravy

Toto oznámení musí být vyvěšeno po dobu 15 dnů na úřední desce Městský úřad Brandýs n/L-Stará Boleslav

Vyvěšeno dne:

Sejmuto dne:

Razítko, podpis orgánu, který potvrzuje vyvěšení a sejmnutí oznámení.

Vývěsní lhůta začíná den následující po dni vyvěšení. Sejmnutí vyhlášky je možno následující pracovní den po posledním (patnáctém) dni vývěsní lhůty.

Oznámení se zveřejňuje též způsobem umožňujícím dálkový přístup

Obdrží:

- žadatel
- Policie ČR- Krajské ředitelství policie Středočeského kraje, územní odbor Praha venkov - VÝCHOD, DI
- Město Klecany, Do Klecáněk 52/24, 250 67 Klecany – se žádostí o vyvěšení na úřední desce a o zpětné zaslání potvrzeného vyvěšení pod dobu 15 dní (obec je povinna v souladu s ustanovením § 25 odst. 3 správního řádu písemnost bezodkladně vyvěsit na své úřední desce na dobu nejméně 15 dnů)
- KSÚS Středočeského kraje, Zborovského 11, 150 21 Praha 5
- spis

**Krajská správa a údržba silnic Středočeského kraje, příspěvková organizace
150 21 PRAHA 5, Zborovská 11**

Město Klecany
IČO: 00240290
Do Klecanek 52, 250 67 Klecany
- 11 -

DOPAS s.r.o.
Ing. Václav Juppa
Kubelíkova 1224/42
130 00 Praha 3

Vás dopis značky/ze dne	Naše značka	Vyřizuje/telefon	Praha
25.7.2016	3924/16/KSUS/MHT/KOS	Košnerová	25.7.2016

Věc : Vyjádření ke stanovení místní úpravy provozu k.ú. Klecany

K předložené projektové dokumentaci Vám sdělujeme, že KSÚS Středočeského kraje souhlasí se stanovením místní úpravy provozu na silnici II/608 za těchto podmínek:

1. Navržená okružní křižovatka s příslušenstvím bude provedena dle odsouhlaseného projektu.
2. Navrhovaná betonová svodidla a dělicí bezpečnostní ostrůvky budou umístěny na silnici II/608 a III/0083 na náklady investora.
3. Po dokončení bude vybudovaná okružní křižovatka bezúplatně předána do vlastnictví Středočeského kraje a naší správy.
4. Stanovení místní úpravy provozu včetně úpravy DZ vám vydá odbor dopravy MěÚ Brandýs nad Labem – Stará Boleslav .

S pozdravem

Krajská správa a údržba silnic
Středočeského kraje, příspěvková organizace
Zborovská 11 150 21 Praha 5
IČO: 00240290 DIČ: CZ00066001

Ing. Jiří Mayer
vedoucí TSÚ – oblast Mnichovo Hradiště