



Městský úřad Brandýs nad Labem-Stará Boleslav  
Masarykovo náměstí 1/6  
250 01 Brandýs nad Labem-Stará Boleslav



brnlvp23v00hqm

Odbor dopravy

Váš dopis čj.:

Ze dne:

Dle rozdělovníku

Naše čj.: MÚBNLSB-OD-92426/2023-MASPE

Naše sp. zn.: OD-29629/2023-MASPE

Vyřizuje: Petra Mašková

Tel.: 326 909 371

E-mail: petra.maskova@brandysko.cz

Datum: 08.08.2023

## ROZHODNUTÍ

Městský úřad Brandýs n.L. – St. Boleslav odbor dopravy, jako příslušný speciální stavební úřad podle § 40 odst. 4 písm. a) zákona č. 13/1997 Sb., o pozemních komunikacích (dále jen zákona o pozemních komunikacích) a podle § 15 zákona 183/2006 Sb., o územním plánování a stavebním řádu (dále jen stavební zákon), ve společném územním a stavebním řízení **posoudil** podle ustanovení § 94j stavebního zákona žádost o vydání společného rozhodnutí o umístění a povolení stavby nazvané „**Dopravní a stavební úpravy ulic v lokalitě V Boleslavce pro zklidnění dopravy**“ v kat. území Klecany,

kteřou podala dne 29.05.2023 **Město Klecany**, IČ: 00240290 se sídlem U školky 74, 250 67 Klecany zastoupeno na základě plné moci paní Danielou Hnízdilovou, nar. 04.10.1975, bytem Kurta Konráda 962/17, 190 00 Praha 9 (dále jen „žadatel“).

Na základě tohoto posouzení

**I. vydává** podle ustanovení § 94p stavebního zákona a ustanovení § 13a vyhlášky č. 503/2006 Sb., o podrobnější úpravě územního rozhodování, územního opatření a stavebního řádu, ve znění vyhlášky č. 63/2013 Sb. toto

## SPOLEČNÉ POVOLENÍ

kterým schvaluje stavební záměr a provedení stavby:

**„Dopravní a stavební úpravy ulic v lokalitě V Boleslavce pro zklidnění dopravy“**

v rozsahu:

- SO 100 Komunikace

stavba je umístěna na pozemcích parc. č. **202/14** (ostatní plocha), **202/25** (ostatní plocha), **202/28** (ostatní plocha), **202/24** (ostatní plocha), **629/1** (ostatní plocha), **162/50** (ostatní plocha), **141/7** (ostatní plocha), **167/23** (ostatní plocha), **164/5** (ostatní plocha) a **142/14** (ostatní plocha) vše v k.ú. Klecany (dále jen „stavba“).

**Stavba obsahuje:**

Jedná se o návrh stavebních úprav stávajících komunikací v obytné zóně v lokalitě V Boleslavce v městě Klecany. Rekonstrukce se týká ulic V Boleslavce, Na Vyhliďce, K Vodojemu, U Louže, Horní a

Na Kopečku. Touto úpravou by se celá lokalita měla dopravně zklidnit. Nově vzniknou zpomalovací prahy ve vjezdu do obytné zóny, zvýšené křižovatky a parkovací místa pro osobní vozidla. Parkovací místa jsou umístěna tak, aby tvořila tzv. „šikanu“.

Povrch komunikací bude proveden z betonové dlažby – červená barva bude vyměněna za přírodní barvu, nájezd na zpomalovací prahy a vyvýšené křižovatky budou provedeny z žulových kostek 100 x 100 mm osazených do betonového lože, parkovací stání je navrženo z vegetační betonové dlažby.

Odvodnění komunikace bude provedeno odvedením vody z komunikace podél vyvýšených obrubníků k odvodňovacím žlabům nebo zasakováním.

#### **Ulice V Boleslavce (Trasa 1 a Trasa 2)**

Trasa 1 začíná od ul. Topolová ke křižovatce s ul. K Vodojemu. Na této trase vznik zpomalovací práh ve vjezdu do ulice a 7 parkovacích míst. Křižovatka s ul. K Vodojemu je již vyvýšena.

Trasa 2 začíná od křižovatky s ul. K Vodojemu až na konec ulice. Na této trase bude stávající zpomalovací práh zrušen, vznikne zpomalovací práh u křižovatky s ulicí U Louže a dále vznikne 12 parkovacích míst.

#### **Ulice K Vodojemu (Trasa 3)**

Na Trase 3 je navržena zvýšená křižovatka s ul. Na Vyhlídce a 6 parkovacích míst.

#### **Ulice Na Vyhlídce (Trasa 4 a Trasa 8)**

Trasa 4 začíná od ul. Topolová k ul. V Boleslavce. Na obou vjezdech do ulice Na Vyhlídce jsou navrženy zpomalovací prahy a vyvýšena bude i křižovatka s ul. Na Vyhlídce a ul. U Louže. Na této trase vzniknou 3 parkovací místa.

Trasa 8 je propojka mezi ulicemi K Vodojemu a Na Vyhlídce. Křižovatky budou vyvýšené a vzniknou 2 parkovací místa.

#### **Ulice Na Kopečku (Trasa 5)**

Trasa 5 propojuje ulice U Louže a Horní. Zde jsou navrženy 4 parkovací místa.

#### **Ulice U Louže (Trasa 6, Trasa 7 a Trasa 10)**

Trasa 6 je úsek komunikace s kolmými ul. U Louže a Horní. Vznikne zde 7 parkovacích míst a vyvýšené křižovatky.

Trasa 7 je úsek komunikace kolmý na ul. Na Vyhlídce, kde vzniknou 4 parkovací místa.

Trasa 10 je úsek komunikace souběžný s ul. Na Vyhlídce a U Louže, kde je možné umístit pouze 2 parkovací místa z důvodu hustého výskytu vjezdů.

#### **Ulice Horní (Trasa 9)**

Trasa 9 propojuje ulice Na Vyhlídce a U Louže, kde jsou umístěny 2 parkovací místa.

**Podrobný popis navrhovaných technických a technologických řešení a konstrukcí, zemních prací a odvodnění je zakreslen v dokumentaci, která bude v souladu s ustanovením § 92 odst. 4 a § 115 odst. 3 stavebního zákona ověřena a předána žadateli po nabytí právní moci tohoto rozhodnutí.**

## **II. Stanoví podmínky pro provedení stavby**

- 1) Stavba bude provedena podle projektové dokumentace zhotovené autorizovaným projektantem pro dopravní stavby, Ing. Ivou Rotheovou ČKAIT 0008988. Ověřená projektová dokumentace ve společném řízení je nedílnou součástí tohoto rozhodnutí;
- 2) Pro provedení kontrolních prohlídek stavby se v souladu s ustanovením § 18q vyhlášky č. 503/2006 Sb., o podrobnější úpravě územního rozhodování, územního opatření a stavebního řádu, ve znění vyhlášky č. 63/2013 Sb., v souladu s dokumentací, podmínkami stanovenými ve shora citovaném územním rozhodnutí a podmínkami stanovenými v závazných stanoviscích vydaných do řízení dotčenými správními orgány, ukládá oznámit postupem podle bodu 3) tyto skutečnosti:
  - a) předání a převzetí staveniště,
  - b) dokončení celé stavby pro závěrečnou kontrolní prohlídku stavby

- 3) Kontrolní prohlídka stavby bude stavebníkem, popřípadě jeho zástupcem oznámena stavebnímu úřadu, popřípadě dotčenému správnímu orgánu vždy nejméně tři, nejvýše však pět pracovních dnů předem, a to v elektronické podobě do datových schránek zdejšího správního úřadu (IDDS: c5hb7xy).
- 4) Stavba bude prováděna stavebním podnikatelem, který bude před zahájením stavby oznámen stavebnímu úřadu.
- 5) Zhotovitel stavby (stavební podnikatel) je povinen vést stavební deník.
- 6) Stavba bude dokončena do 2 let ode dne nabytí právní moci tohoto rozhodnutí.
- 7) Stavebník zajistí vytyčení prostorové polohy stavby oprávněnou právníčkou nebo fyzickou osobou.
- 8) Před zahájením výkopových prací je stavebník povinen požádat správce stávajících inženýrských sítí o jejich vytyčení a stanovení dalších podmínek postupu prací. Tato zařízení nesmí být z titulu prováděné stavby nijak poškozena.
- 9) Při provádění stavby je nutno dodržovat předpisy týkající se bezpečnosti práce a technických zařízení a dbát o ochranu zdraví osob na staveništi.
- 10) Na viditelných místech zajistí stavebník vyvěšení tabule (obdobu štítku viz ust. § 18d vyhl. č. 503/2006 Sb., o podrobnější úpravě územního rozhodování, územního opatření a stavebního řádu), na které bude uvedeno označení stavby, označení stavebníka, označení zhotovitele, označení stavebního úřadu, který stavbu povolil., číslo jednací stavebního povolení a datum nabytí právní moci, datum dokončení stavby atd.
- 11) Staveniště bude realizováno výhradně na pozemcích stavby. Tedy na pozemcích, ke kterým má stavebník vlastnické právo nebo právo založené smlouvou provést stavbu nebo opatření a nebo právo odpovídající věcnému břemeni k pozemku.
- 12) Termín zahájení a ukončení stavby bude předem oznámen vlastníkům dotčených pozemků.
- 13) Při provádění stavby je nutno dodržet podmínky stanovené dotčenými orgány, které spolupůsobily v řízení.
- 14) Žadatel bude při provádění stavby respektovat podmínky vlastníků nebo provozovatelů existující veřejné technické infrastruktury v místě stavby pro ochranu těchto vedení
  - a) Budou dodrženy podmínky vyjádření - souhlasu, které vydala Pražská plynárenská distribuce, a. s. pod n.z.: 2023/OSDS/00086 ze dne 04.01.2023, zejména:
    - i) Bez vytyčení a přesného určení plynárenského zařízení nesmějí být zahájeny stavební práce.
    - ii) U odhalených částí plynovodů a přípojek min. 3 dny před záhozem stavebník objedná dílčí kontrolu – diagnostiku, kontrolu izolace a kontrolu těsnosti. O výsledku kontroly musí být proveden písemný záznam.
  - b) Budou dodrženy podmínky vyjádření - souhlasu, které vydal CETIN a.s. pod č.j.: 131430/23 ze dne 09.05.2023, zejména:
    - i) Výkopové práce v blízkosti SEK provádějte ručně s maximální opatrností.
    - ii) V místech nových vjezdů a parkovacích stání je nutno uložit kabelové vedení do chrániček a založit rezervní chráničku PE 110 mm. Chráničky musí být alespoň 0,5 m za okraj zpevněné pojízdny plochy.
  - c) Budou dodrženy podmínky vyjádření - souhlasu, které vydal ČEZ Distribuce, a.s. pod n.z.: 001134565359 ze dne 31.05.2023, zejména:
    - i) V souladu s trasou kabelového vedení nebudou přímo nad kabelovým vedením umístěny obrubníky, min. 0,5m od trasy. Parkovací stání, v souladu s kabelovým vedením, budou umístěna min. 0,5m od trasy kabelového vedení.

- 15) Pro stavbu budou použity jen takové výrobky, materiály a konstrukce, jejichž vlastnosti z hlediska způsobilosti stavby pro navržený účel zaručují, že stavba při správném provedení a běžné údržbě po dobu předpokládané existence splní požadavky na mechanickou odolnost a stabilitu, požární bezpečnost, hygienu, ochranu zdraví a životního prostředí, bezpečnost při udržování a užívání stavby vč. bezbariérového užívání stavby, ochranu proti hluku a na úsporu energie a ochranu tepla. Doklady o požadovaných vlastnostech použitých výrobků, materiálů a konstrukcí budou stavebnímu úřadu předloženy k závěrečné kontrolní prohlídce stavby včetně prohlášení zhotovitele stavby o jejich použití na stavbě.
- 16) Na stavbě bude vedena průběžná evidence o odpadech a nakládání s nimi. Odpady, které vzniknout při realizaci stavby budou přednostně nabídnuty k recyklaci a teprve pokud toto nebude možné, budou řádně odstraněny v souladu s platnými právními předpisy (podle zákona č. 185/2001 Sb., o odpadech, v platném znění) na úseku nakládání s odpady např. na povolené skládce odpadů. Doklad o jejich likvidaci bude předložen při závěrečné kontrolní prohlídce stavby. V rámci závěrečné kontrolní prohlídky bude doložena evidence množství a specifikace odpadů vzniklých v procesu revitalizace včetně způsobů jejich využití či odstranění, respektive předání pouze oprávněné osobě, tj. osobě, která provozuje schválené zařízení k využívání odpadů, k odstraňování odpadů nebo osobě oprávněné ke sběru a výkupu odpadů. **Čestné prohlášení o likvidaci odpadů není dostačujícím dokladem splnění zákonných povinností.**
- 17) V průběhu stavby budou zajišťována opatření na úseku požární ochrany dle zákona č. 133/1985 Sb., o požární ochraně, ve znění pozdějších předpisů.
- 18) Při provádění stavby bude postupováno tak, aby nebyla ohrožena bezpečnost, zdraví či životy osob a okolí stavby nebylo touto činností a jejími důsledky obtěžováno zbytečně nebo nad přípustnou míru.
- 19) V průběhu provádění stavebních prací bude na stavbě nebo na staveništi k dispozici ověřená dokumentace stavby.
- 20) Zjištěné závady na stavbě, které ohrožují životy a zdraví osob, nebo bezpečnost stavby, budou neprodleně po jejich zjištění ohlášeny stavebnímu úřadu.
- 21) Provedení případných změn stavby před jejím dokončením je přípustné ve smyslu ustanovení § 94 a § 118 stavebního zákona pouze na základě povolení tohoto speciálního stavebního úřadu.
- 22) O stanovení místní úpravy provozu na dokončené stavbě dle § 77 zákona č. 361/2000 Sb., zákon o silničním provozu, ve znění pozdějších předpisů, **bude požádáno min. 30 dnů před provedením závěrečné kontrolní prohlídky stavby** u zdejšího Odboru dopravy, tak aby ke dni konání závěrečné kontrolní prohlídky stavby mohlo být provedeno nové dopravní značení
- 23) Dokončenou stavbu, případně její část schopnou samostatného užívání, lze užívat pouze na základě kolaudačního souhlasu ve smyslu ust. § 122 stavebního zákona. Kolaudační souhlas vydá na základě žádosti stavebníka příslušný speciální stavební úřad. Žádost o vydání kolaudačního souhlasu se podává na předepsaném formuláři.
- 24) K žádosti o vydání kolaudačního souhlasu bude speciálnímu stavebnímu úřadu doložen stavební deník, protokol o předání a převzetí dokončené stavby, projektová dokumentace skutečného provedení stavby, doklady o výsledcích předepsaných zkoušek, doklady o předání vzniklých odpadů oprávněným osobám či organizacím, zaměření skutečného provedení stavby, doklady o provedené kontrole jednotlivých inženýrských sítí danými správci.
- 25) Dodavatele stavby seznámte prokazatelným způsobem s podmínkami tohoto rozhodnutí (např. zápisem do stavebního deníku).

#### Účastníci řízení

ve smyslu ustanovení § 25 odst. 1 správního řádu se následujícím účastníkům řízení v návaznosti na ustanovení § 94k odst. a) až d) stavebního zákona, doručuje toto oznámení jednotlivě:

- Daniela Hnízdilová zastupuje Město Klecany
- Zemědělské družstvo Klecany

- ČEZ Distribuce a.s., Teplická 874/8, 405 02 DĚČÍN
- CETIN a.s.
- Pražská plynárenská distribuce, a.s.
- Středočeské vodárny, a.s.
- Vodárny Kladno - Mělník a.s.

**Účastníci řízení podle ust. § 94 k písm. e) stavebního zákona se rozumí:**

- osoba, jejíž vlastnické právo nebo jiné věcné právo k sousedním stavbám anebo sousedním pozemkům nebo stavbám na nich, může být společným povolením přímo dotčeno, evidovanými v katastru nemovitostí.

### **Odůvodnění**

Dne 29.05.2023 podal stavebník žádost o vydání společného povolení. Speciální stavební úřad v souladu s § 94m odst. 1 stavebního zákona oznámil č.j. MÚBNLSB-OD-97683/2023-MASPE ze dne 21.06.2023 zahájení společného řízení známým účastníkům řízení a dotčeným správním orgánům.

Ve smyslu ust. § 94m odst. 3 stavebního zákona upustil od místního šetření, neboť mu jsou dobře známy poměry na staveništi a stanovil lhůtu k uplatnění námitek a připomínek účastníků řízení a stanovisek dotčených správních orgánů. Námitky nebyly uplatněny.

Okruh účastníků řízení stanovil speciální stavební úřad podle § 94k stavebního zákona, tj. stavebník, obec, na jejímž území má být záměr uskutečněn, vlastník stavby, na které má být požadovaný stavební záměr uskutečněn, není-li sám stavebníkem, nebo ten, kdo má ke stavbě jiné věcné právo, není-li sám stavebníkem, vlastník pozemku, na kterém má být požadovaný stavební záměr uskutečněn, není-li sám stavebníkem, nebo ten, kdo má jiné věcné právo k tomuto pozemku a dále osoba, jejíž vlastnické právo nebo jiné věcné právo k sousedním stavbám anebo sousedním pozemkům nebo stavbám na nich může být společným povolením přímo dotčeno.

Speciální stavební úřad ve společném řízení přezkoumal předloženou žádost z hledisek uvedených v § 94o stavebního zákona a zjistil, že jejím umístěním, uskutečněním nebo užíváním nejsou ohroženy zájmy chráněné stavebním zákonem, předpisy vydanými k jeho provedení a zvláštními předpisy.

Vzhledem k tomu, že v průběhu řízení speciální stavební úřad neshledal důvody, které by bránily povolení stavby, rozhodl tak, jak je uvedeno ve výroku tohoto rozhodnutí. Zároveň prostudováním projektové dokumentace zjistil, že jsou splněny požadavky týkající se ochrany veřejného zájmu především na úseku životního prostředí, ochrany života a zdraví osob.

Projektová dokumentace stavby splňuje obecné technické požadavky na výstavbu.

K žádosti bylo doloženo:

- a) plná moc
- b) souhlasy vlastníků dotčených pozemků
- c) Projektová dokumentace
- d) Závažné stanovisko MěÚ Brandýs nad Labem-Stará Boleslav, OSÚÚPPP pod č.j.: OSÚÚPPP-2115/2023-STEAN ze dne 01.02.2023.
- e) Komplexního vyjádření OŽP, které vydal MěÚ Brandýs nad Labem-Stará Boleslav, OŽP pod č.j.: MÚBNLSB-OŽP-2114/2023-LINVE ze dne 06.02.2023
- f) Vyjádření, které vydalo Krajské Ředitelství Policie ČR SK DI úo Praha venkov - Východ pod č.j.: KRPS-27585-2/ČJ-2023-011506 ze dne 31.01.2023
- g) Souhlas MěÚ Klecany pod č.j.: 1368/2023 ze dne 09.02.2023
- g) Vyjádření, které vydala Krajská hygienická stanice SK pod č.j.: S-KHSSC 34112/2023 ze dne 18.07.2023

- h) Vyjádření, které vydali Středočeské Vodárny, a.s. pod č.j.: PVO2301097/EXS ze dne 09.02.2023
- i) Vyjádření, které vydali Vodárny Kladno-Mělník a.s. pod n.z.: PVO2301118/KOL ze dne 14.02.2023
- j) Vyjádření, které vydal Pražská plynárenská Distribuce, a.s. pod n.z.: 2023/OSDS/00086 ze dne 04.01.2023
- k) Vyjádření, které vydal CETIN a.s. pod č.j.: 131430/23 ze dne 09.05.2023
- l) Vyjádření, které vydal ČEZ Distribuce, a.s. pod n.z.: 0101861272 ze dne 29.12.2022
- m) Souhlas, které vydal ČEZ Distribuce, a.s. pod n.z.: 001134565359 ze dne 31.05.2023
- n) Souhlas, které vydal ČEZ Distribuce, a.s. pod n.z.: 001134565362 ze dne 31.05.2023
- o) Vyjádření, které vydalo NIPI, o.p.s. pod n.z.: 110230013 ze dne 29.12.2022
- p) Vyjádření, které vydal Ústav archeologické památkové péče středních Čech pod n.z.: 84/2023 ze dne 06.01.2023
- q) vyjádření, který vydalo Ministerstvo obrany pod č.j.: 149076/2023-1322-ÚOZ-PHA ze dne 27.01.2023

Speciální stavební úřad zajistil vzájemný soulad předložených stanovisek dotčených správních orgánů vyžadovaných zvláštními předpisy, zabezpečil plnění požadavků vlastníků sítí technického vybavení k napojení na ně. Stanoviska a oprávněné požadavky zapracoval zpracovatel do projektové dokumentace, popř. je speciální stavební úřad zahrnul do podmínek rozhodnutí.

**Stavební úřad rozhodl, jak je uvedeno ve výroku rozhodnutí, za použití ustanovení právních předpisů ve výroku uvedených.**

#### **Poučení účastníků**

Proti tomuto rozhodnutí lze podat odvolání ve lhůtě 15 dnů ode dne jeho oznámení ke Krajskému úřadu Středočeského kraje Zborovská 11, Praha 5 prostřednictvím odboru dopravy MěÚ Brandýs n/L–Stará Boleslav, pracoviště Stará Boleslav.

Odvolání se podává s potřebným počtem stejnopisů tak, aby jeden stejnopis zůstal správnímu orgánu a aby každý účastník dostal jeden stejnopis. Nepodá-li účastník potřebný počet stejnopisů, vyhotoví je správní orgán na náklady účastníka.

Odvoláním lze napadnout výrokovou část rozhodnutí, jednotlivý výrok nebo jeho vedlejší ustanovení. Odvolání jen proti odůvodnění rozhodnutí je nepřípustné.

Toto rozhodnutí platí v souladu s ustanovením § 94p odst. 5 stavebního zákona dva roky ode dne nabytí právní moci. (stavební úřad může v odůvodněných případech stanovit lhůtu delší, nejdéle však 5 let). Dobu platnosti společného povolení může stavební úřad prodloužit na odůvodněnou žádost stavebníka podanou před jejím uplynutím. Podáním žádosti se staví běh lhůty platnosti společného povolení.

Společné povolení pozbývá platnosti, jestliže stavba nebude zahájena v době jeho platnosti. Společné povolení pozbývá platnosti též dnem, kdy stavební úřad obdrží oznámení stavebníka o tom, že od provedení svého stavebního záměru upouští; to neplatí, jestliže stavba již byla zahájena.

Stavba nesmí být zahájena, dokud stavební povolení nenabude právní moci.

(otisk úředního razítka)

Bc. Petra Mašková, MBA  
referent silniční hospodářství

Toto oznámení musí být vyvěšeno **ve lhůtě 15 dnů** na úřední desce MěÚ Brandýs nad Labem–Stará Boleslav a MěÚ Klecany (*obec je povinna v souladu s ustanovením § 25 odst. 3 správního řádu písemnost bezodkladně vyvěsit na své úřední desce na dobu nejméně 15 dnů*).

Vyvěšeno dne: ..... Sejmuto dne: .....

Razítko, podpis orgánu, který potvrzuje vyvěšení a sejmутí oznámení.

Vývěsní lhůta začíná den následující po dni vyvěšení. Sejmутí vyhlášky je možno následující pracovní den po posledním (patnáctém) dni vývěsní lhůty.

Písemnost /nebo oznámení/ se zveřejňuje též způsobem umožňujícím dálkový přístup.

**Právní účinky doručení má výhradně doručení veřejnou vyhláškou prostřednictvím úřední desky MěÚ Brandýs n.L. – St. Boleslav.**

**Obdrží:**

**účastníci podle § 94k písm. a) až d) stavebního zákona (jednotlivě do vlastních rukou):**

- Daniela Hnízdilová, IDDS: 6hmgkwn  
zastupuje Město Klecany
- Zemědělské družstvo Klecany; tt8cvyk
- ČEZ Distribuce a.s., Teplická 874/8, 405 02 DĚČÍN, IDDS: v95uqfy
- CETIN a.s., IDDS: qa7425t
- Pražská plynárenská distribuce, a.s.; IDDS: w9qfskt
- Středočeské vodárny, a.s.; IDDS: qztgg8d
- Vodárny Kladno - Mělník a.s.; IDDS: vp4gxsz

**účastníci podle § 94k písm. e) stavebního zákona (doručení veřejnou vyhláškou)**

Osoba, jejíž vlastnické právo nebo jiné věcné právo k sousedním stavbám anebo sousedním pozemkům nebo stavbám na nich, může být společným povolením přímo dotčeno, evidovanými v katastru nemovitostí, zejména: parc. č. 169/13, 169/12, 169/11, 169/10, 169/1, 169/3, 169/4, 167/27, 169/6, 167/29, 169/8, 167/31, 629/3, 196/1, 196/33, 205/2, st.1232, 205/6, 205/10, 205/24, 205/25, 205/3, 205/5, 202/9, 202/8, 202/6, 202/7, 167/22, 167/21, 167/20, 167/19, 167/17, 167/16, 167/15, 167/14, 167/24, 668/1, 166/1, 166/3, 166/8, 166/7, 166/13, 166/4, 166/5, 166/6, 167/36, 166/16, 166/17, 166/18, 202/26, 166/21, 166/25, 166/22, 166/23, 166/24, 166/12, 166/11, 166/10, 166/9, 164/2, 164/1, 165/7, 165/15, 165/6, 165/5, 165/4, 165/3, 165/2, 165/1, 141/1, 141/3, 141/4, 141/5, 141/6, 165/8, 165/9, 165/10, 165/11, 165/12, 164/4, 164/3, 163/4, 163/11, 162/28, 162/33, 162/27, 162/35, 162/26, 163/7, 163/1, 162/24, 163/9, 162/23, 162/39, 142/12, 142/11, 142/8, 142/4, 142/20, 142/5, 163/2, 142/1, 142/2, 142/3, 142/6, 142/7, 142/10, 142/9, 162/40, 142/13, 142/15, 162/34, 162/38, 162/37, 162/36, 162/51, 162/41, 162/42, 162/43, 162/44, 162/45, 162/46, 162/47, 162/48, 162/49, 161/22, 162/31, 162/32, 162/30 a 162/29 vše v k.ú. Klecany.

ve smyslu ustanovení § 25 odst. 1 a 2 správního řádu se dalším účastníkům řízení doručuje toto oznámení veřejnou vyhláškou, vyvěšenou na úřední desce níže uvedeného úřadu po dobu 15 dnů:

- Městský úřad Brandýs n.L. – St. Boleslav, IDDS: c5hb7xy

ve smyslu ustanovení § 25 odst. 3 správního řádu se veřejná vyhláška zasílá též příslušným obecním úřadům:

- MěÚ Klecany, IDDS: 4d6bdnh


**dotčené orgány** (doručení jednotlivě do vlastních rukou)

- Krajské ředitelství policie SK DI úo Praha venkov-VÝCHOD, IDDS: 2dtai5u
- MěÚ Brandýs nad Labem-Stará Boleslav, OŽP, IDDS: c5hb7xy
- MěÚ Brandýs nad Labem-Stará Boleslav, OSÚÚPPP, IDDS: c5hb7xy

**ostatní** (doručení jednotlivě do vlastních rukou)

- NIPI; IDDS: 5ec62h6
- Ministerstvo obrany; IDDS: hjyaavk
- Hasičský záchranný sbor Středočeského kraje, územní odbor Mladá Boleslav, IDDS: dz4aa73
- Krajská hygienická stanice Středočeského kraje se sídlem v Praze, IDDS: hhcai8e
- Ústav archeologické památkové péče středních Čech, p.o., IDDS: eaig3gd



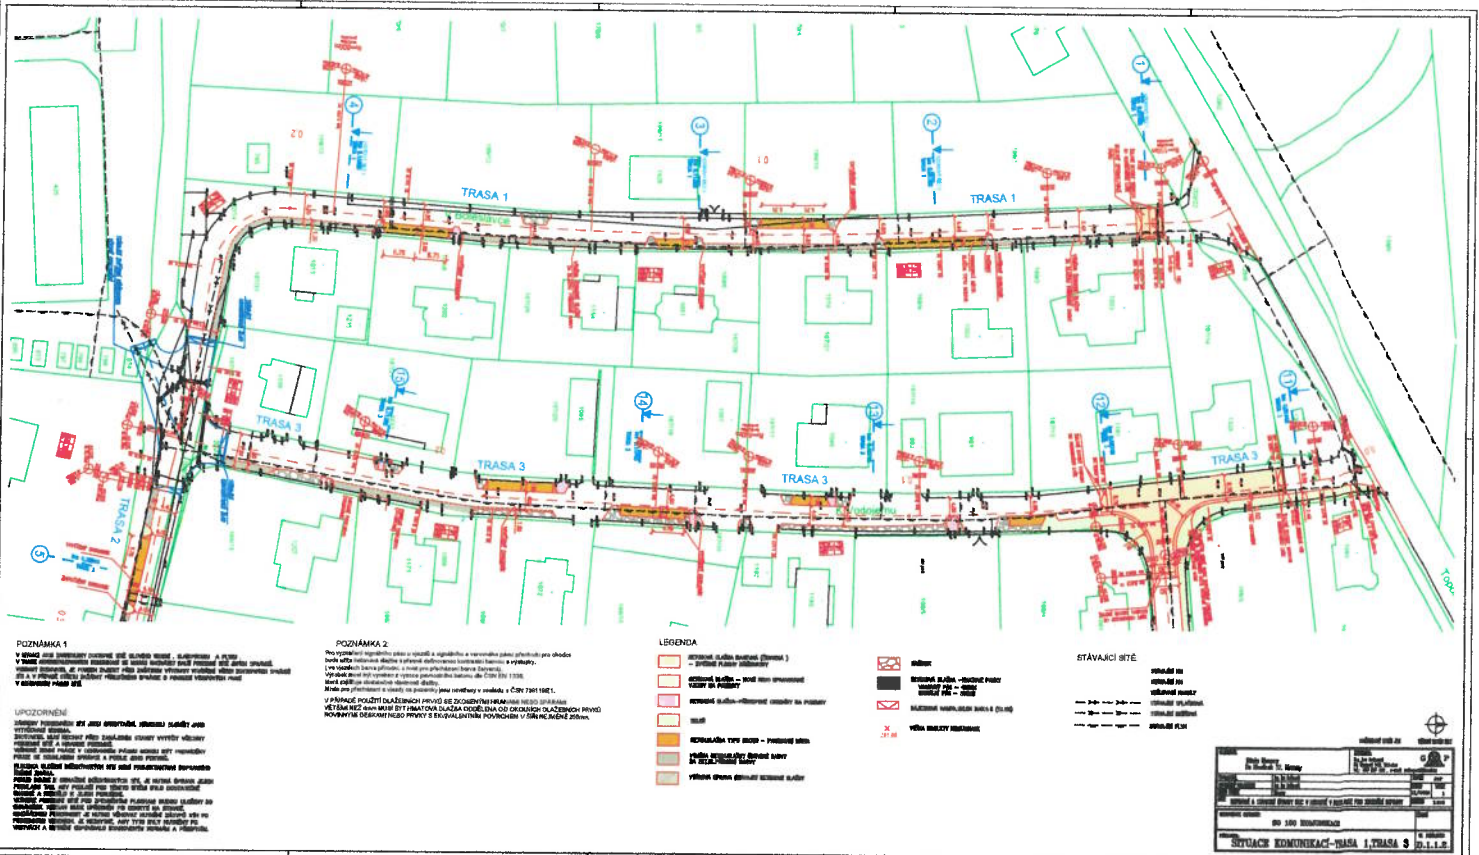




















